



**ЦЕНТР
КАДАСТРОВЫХ
УСЛУГ**

185003, Республика Карелия, г. Петрозаводск
ул. Казарменская, д. 4, оф. 10
т. 8 (814-2) 33-01-11, Email sku@sku10.ru
ИНН/КПП 1001286153/100101001
ОГРН 1141001008917
р/сч 40702810410650004495
Филиал "ЦЕНТРАЛЬНЫЙ" Банка ВТБ (ПАО)
к/сч 30101810145250000411
БИК 044525411

**ДОКУМЕНТАЦИЯ
ПО ПЛАНИРОВКЕ ТЕРРИТОРИИ**

**«Строительство ВЛЗ-10кВ от ВЛЗ-10кВ Л-81-01 до ВЛ-
10кВ Л-17-05 Кемский р-н»**

Том 3

Проект межевания территории

Согласовано			

Взам. инв. №	
Подп. и дата	
Инв. № подл.	

					Строительство ВЛЗ-10кВ от ВЛЗ-10кВ Л-81-01 до ВЛ-10кВ Л-17-05 Кемский р-н				
Изм.	Кол.уч.	Лист	№ док	Подп.	Дата				
Директор	Бороская				09.21	ДОКУМЕНТАЦИЯ ПО ПЛАНИРОВКЕ ТЕРРИТОРИИ	Стадия	Лист	Листов
Главный инж	Кондратьев				09.21		П	1	35
Кад.инженер	Котова				09.21		ООО «ЦКУ»		



Содержание

	Основная часть проекта межевания территории	
1	Проект межевания территории Графическая часть	3
1.1	Чертёж межевания территории	4-14
2	Проект межевания территории Текстовая часть	15
2.1	Перечень образуемых земельных участков	15
3	Информация о лесных участках	21
4	Материалы по обоснованию проекта межевания Графическая часть	30
4.1	Чертеж по обоснованию проекта межевания	31-34
5	Материалы по обоснованию проекта межевания Пояснительная записка	35

Инд. № подл.	
Подп. и дата	
Взам. инв. №	

						Строительство ВЛЗ-10кВ от ВЛЗ-10кВ Л-81-01 до ВЛ-10кВ Л-17-05 Кемский р-н	Лист
							2
Изм.	Кол.уч.	Лист	№ док.	Подп.	Дата		

**Проект межевания территории
Графическая часть**


Чертёж межевания территории

Инв. № подл.	Подп. и дата	Взам. инв. №

Изм.	Кол.уч.	Лист	№ док.	Подп.	Дата

**Строительство ВЛЗ-10кВ от ВЛЗ-10кВ Л-81-01 до ВЛ-10кВ
Л-17-05 Кемский р-н**

СОГЛАСОВАНО
Инв.№ подл. Подпись и дата. Взаим.Инв.№

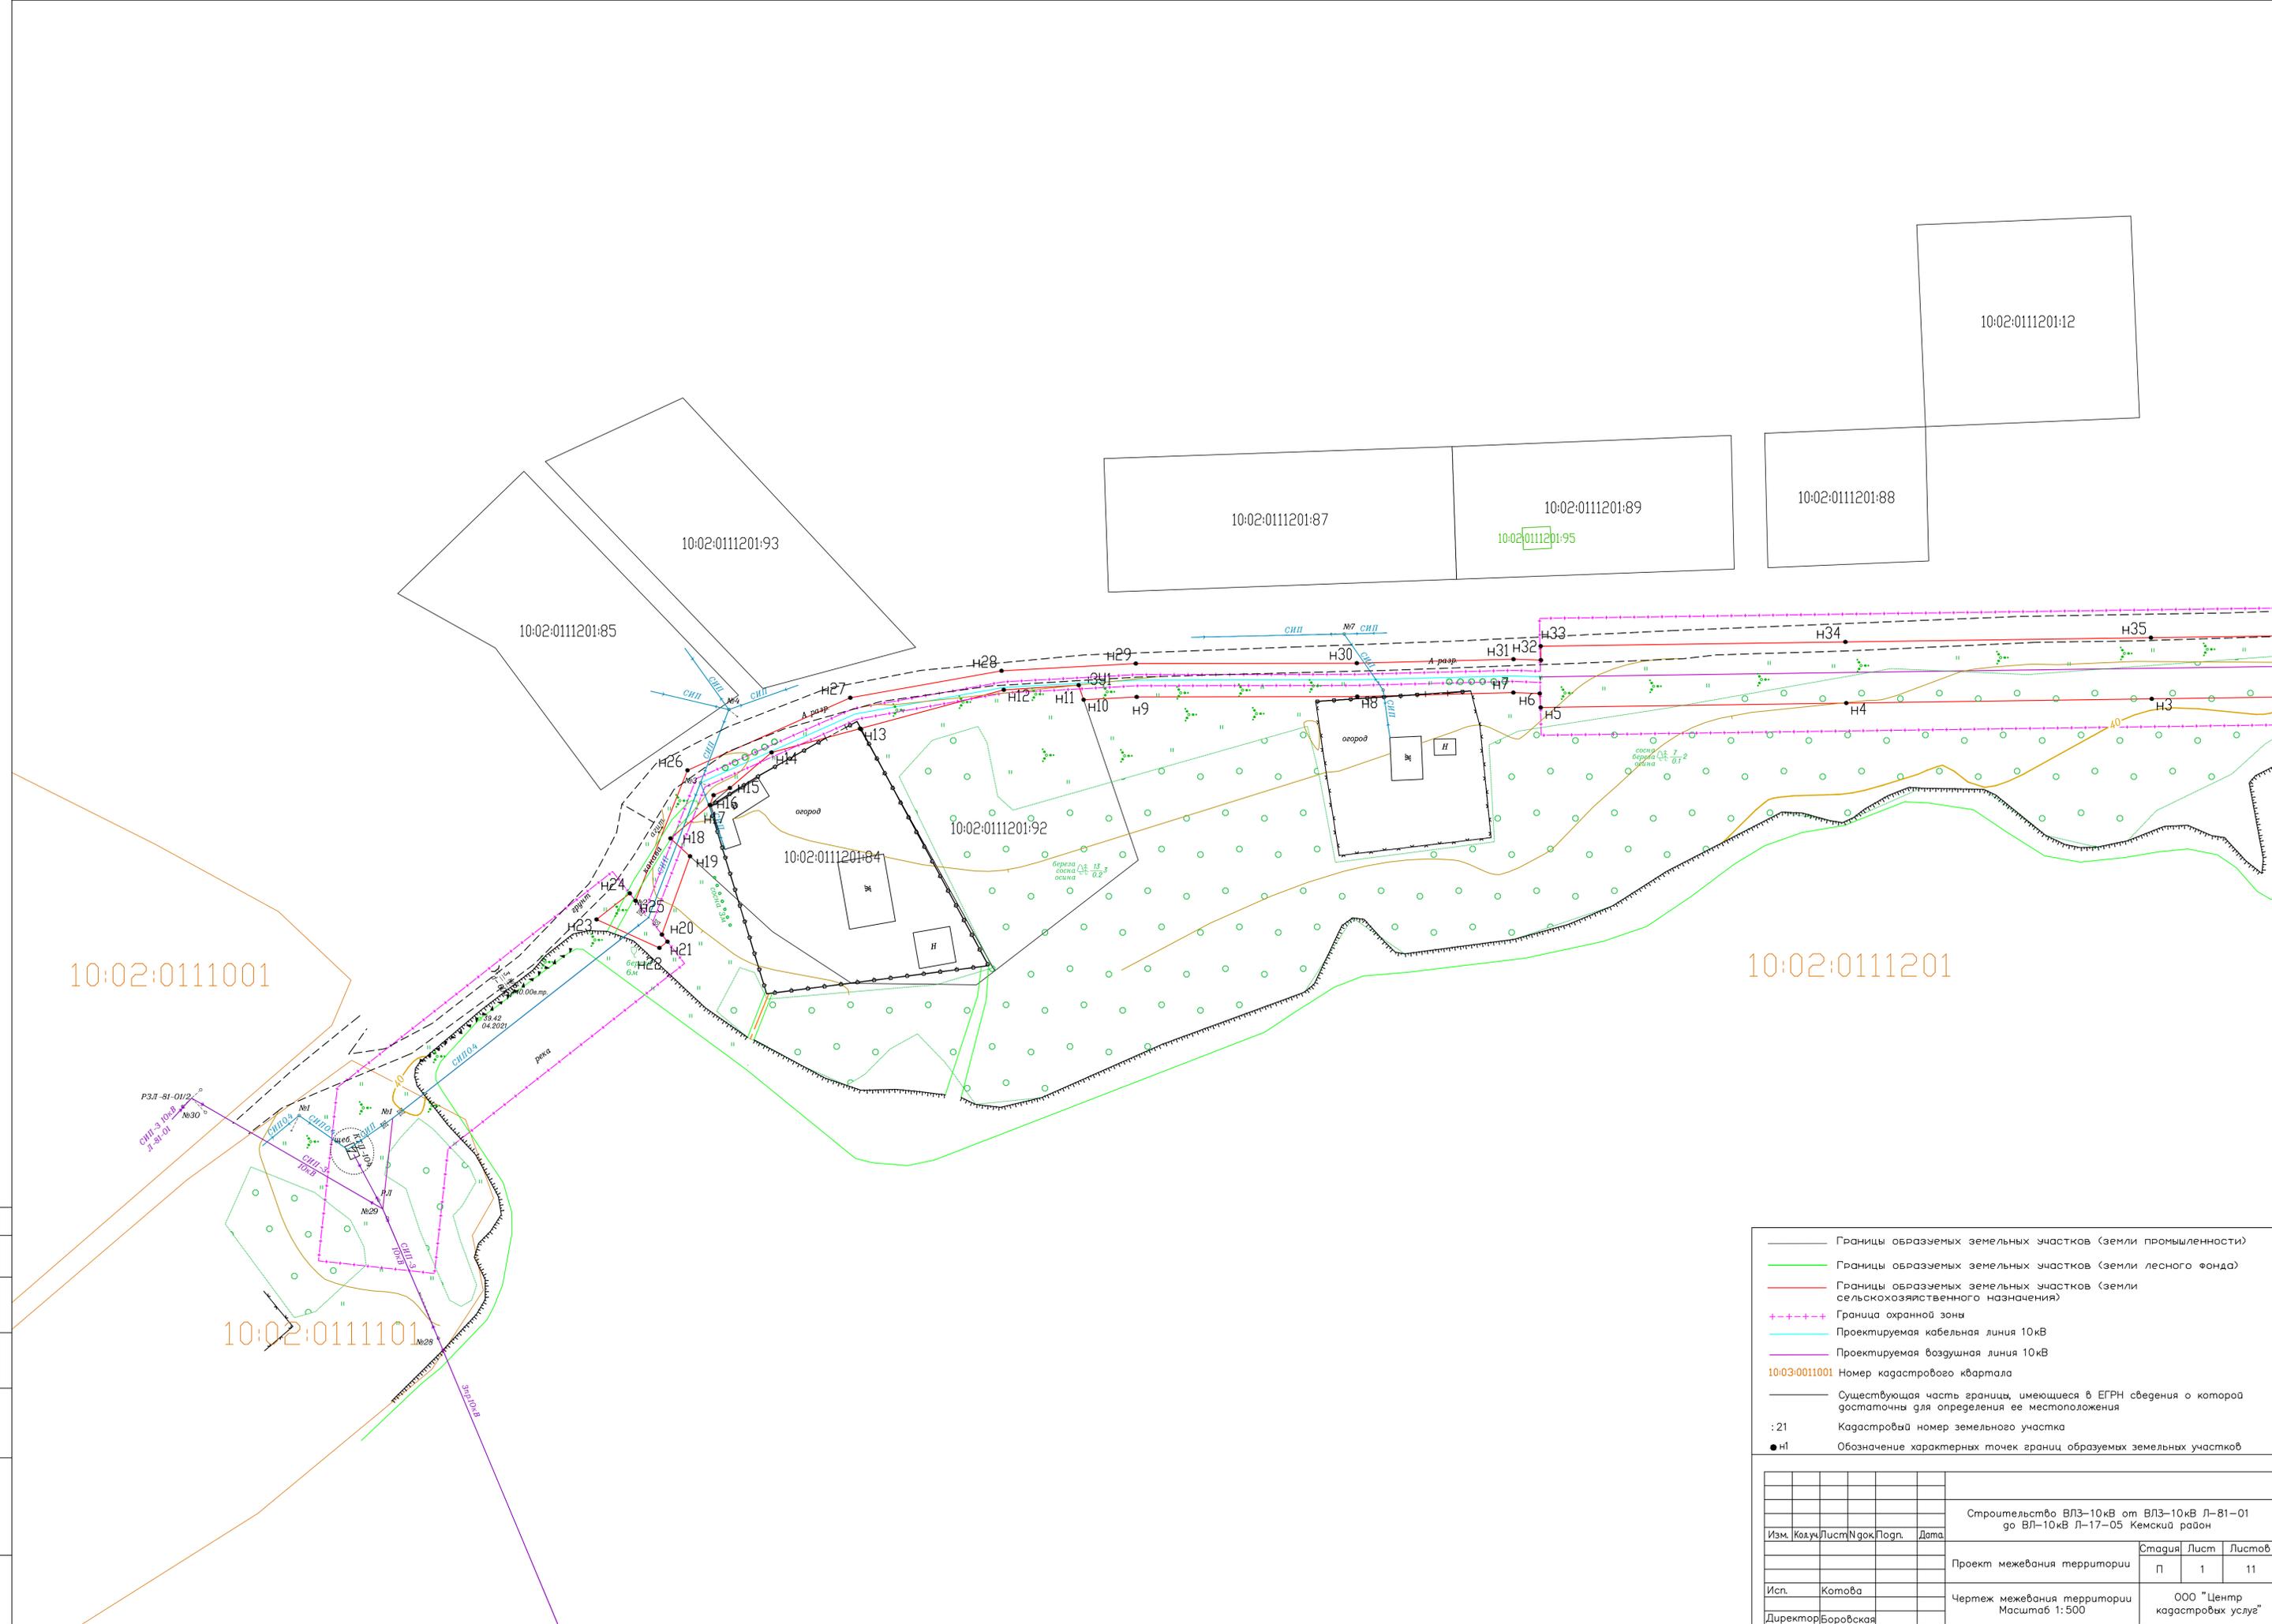


- Границы образуемых земельных участков (земли промышленности)
- Границы образуемых земельных участков (земли лесного фонда)
- Границы образуемых земельных участков (земли сельскохозяйственного назначения)
- +++++ Граница охранной зоны
- Проектируемая кабельная линия 10кВ
- Проектируемая воздушная линия 10кВ
- 10:03:0011001 Номер кадастрового квартала
- Существующая часть границы, имеющиеся в ЕГРН сведения о которой достаточны для определения ее местоположения
- :21 Кадастровый номер земельного участка
- н1 Обозначение характерных точек границ образуемых земельных участков

Строительство ВЛ3-10кВ от ВЛ3-10кВ Л-81-01 до ВЛ-10кВ Л-17-05 Кемский район				
Изм.	Колуч.	Лист	Нрок.	Погр.
Проект межевания территории			Статия	Лист
			п	1
Исп. Котова			000 "Центр кадастровых услуг"	
Директор Боробская				
Копировал				
Формат А1				

СОГЛАСОВАНО


Инв.№ подл. Подпись и дата. Взаим.Инв.№

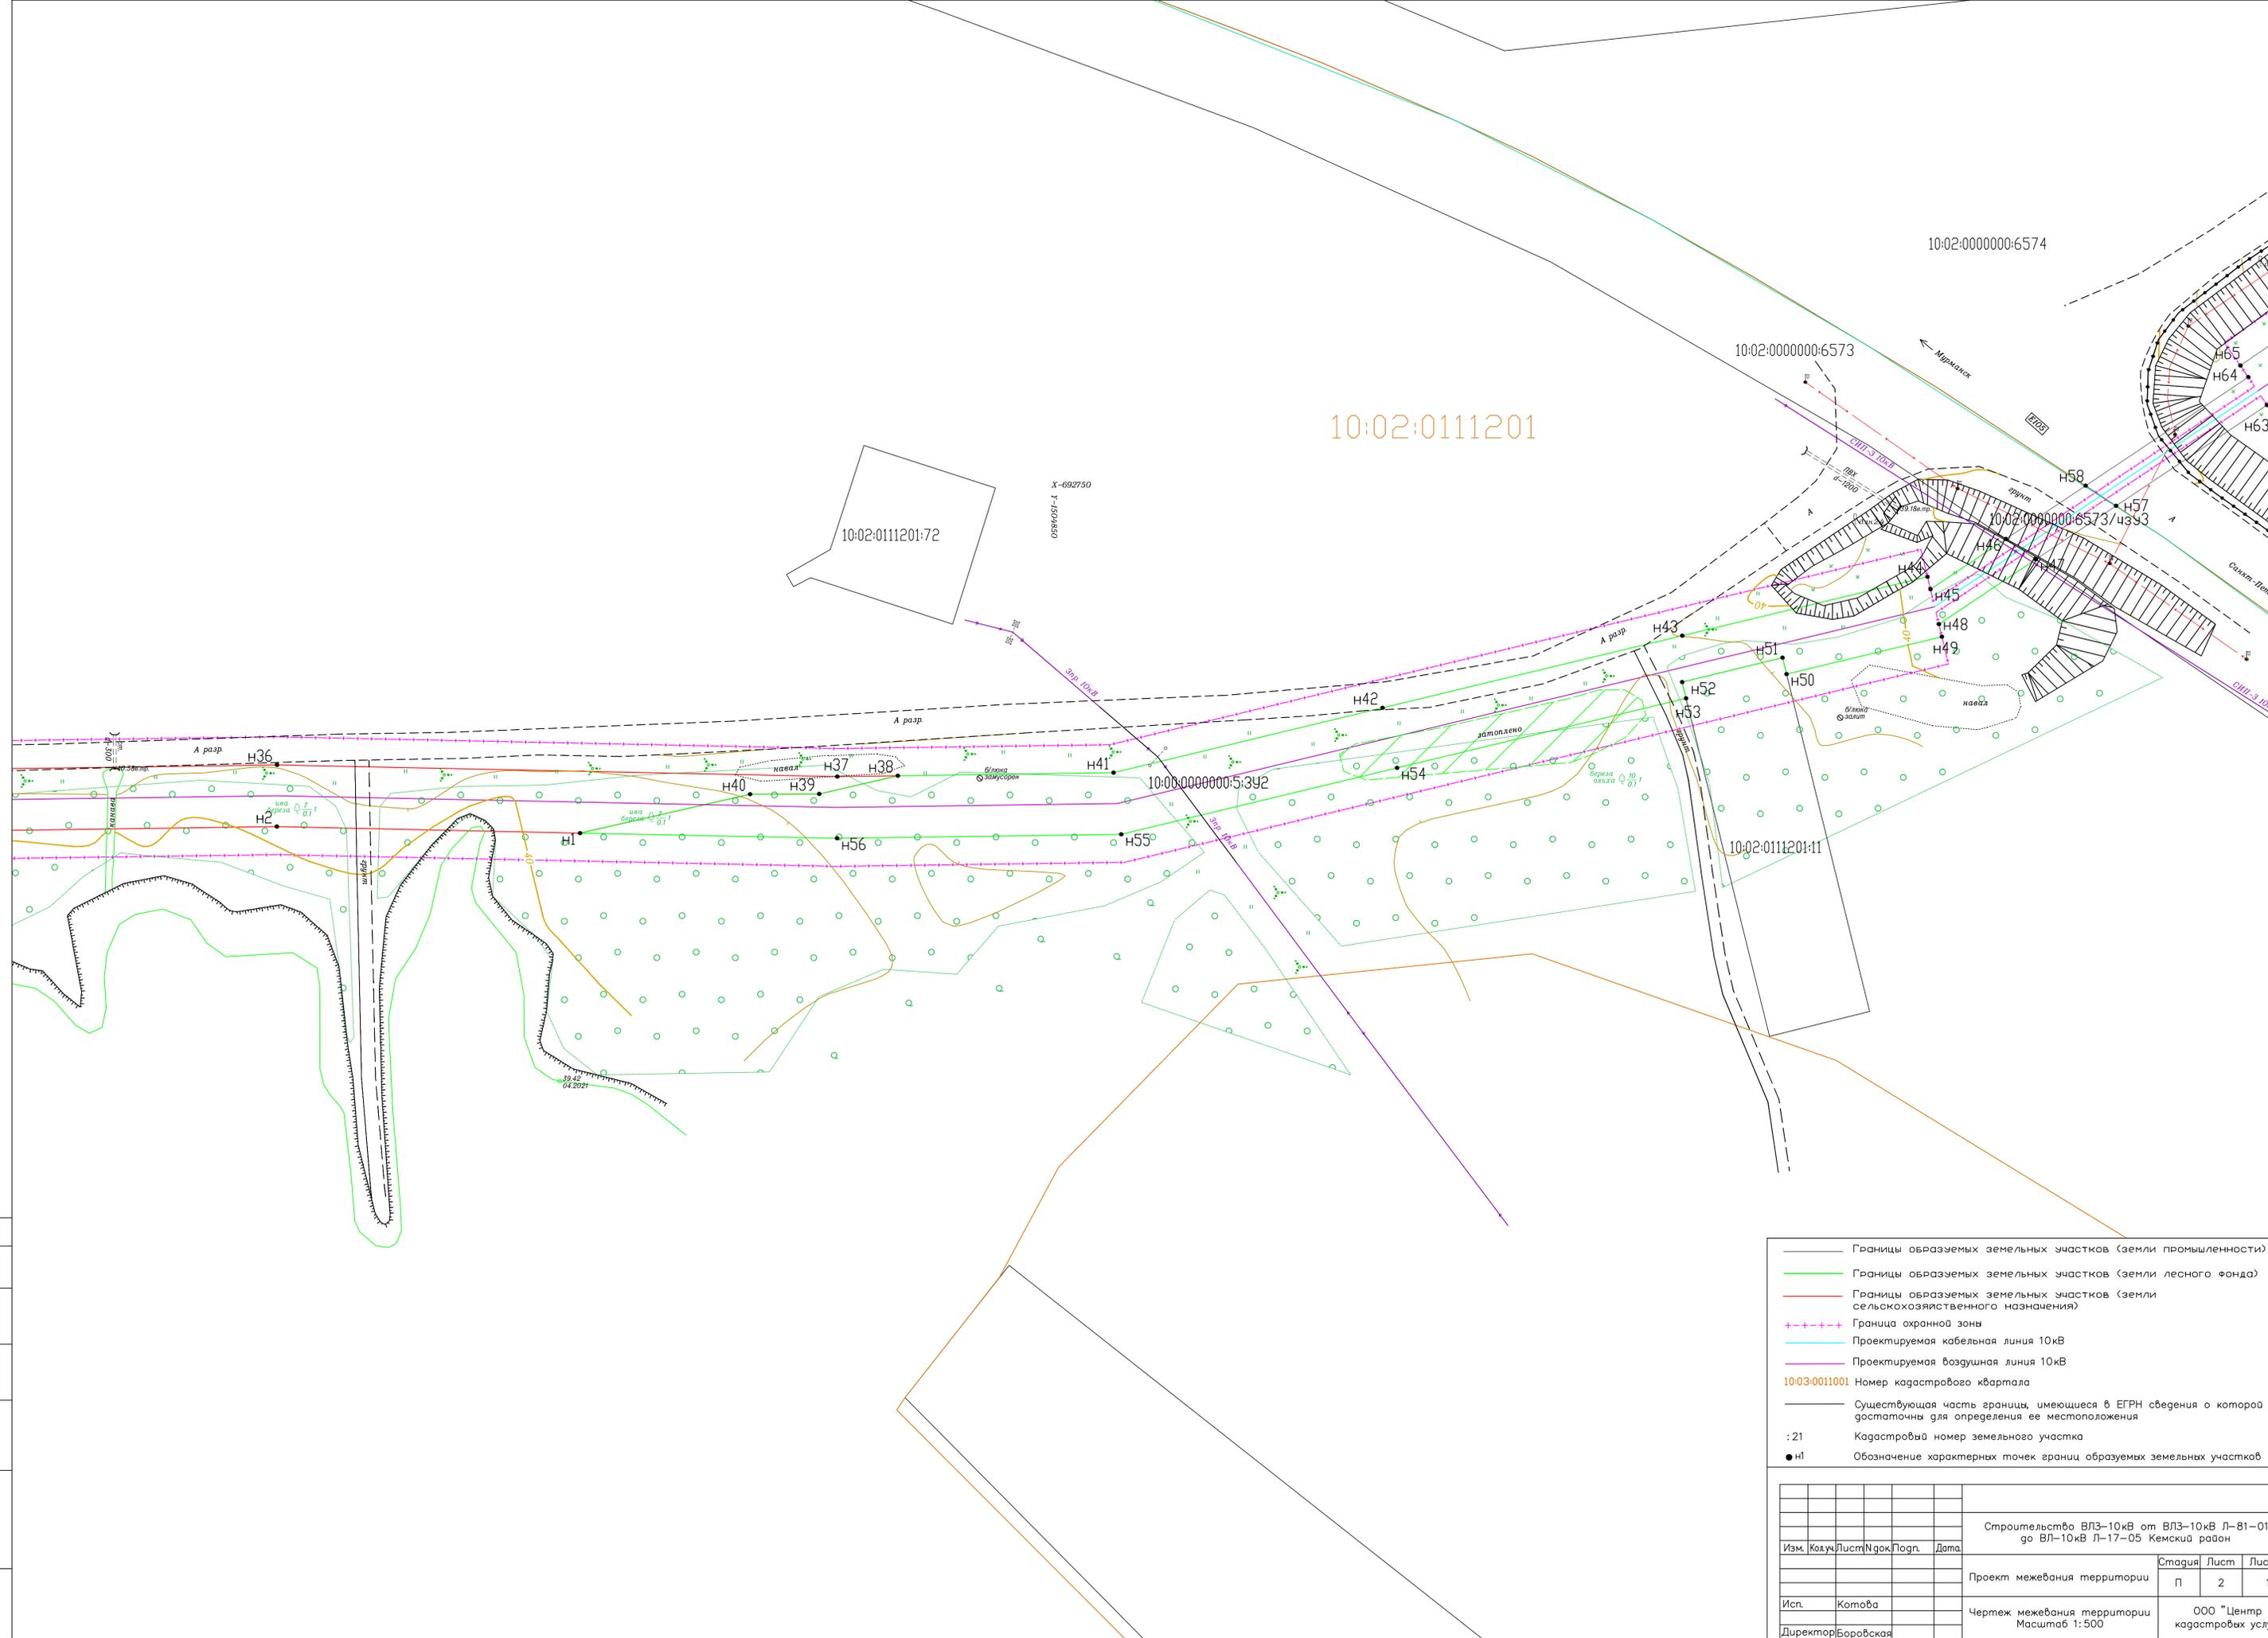

- Границы образуемых земельных участков (земли промышленности)
- Границы образуемых земельных участков (земли лесного фонда)
- Границы образуемых земельных участков (земли сельскохозяйственного назначения)
- Граница охранный зоны
- Проектируемая кабельная линия 10кВ
- Проектируемая воздушная линия 10кВ
- 10:03:0011001 Номер кадастрового квартала
- Существующая часть границы, имеющиеся в ЕГРН сведения о которой достаточны для определения ее местоположения
- :21 Кадастровый номер земельного участка
- n1 Обозначение характерных точек границ образуемых земельных участков

				Строительство ВЛ3-10кВ от ВЛ3-10кВ Л-81-01 до ВЛ-10кВ Л-17-05 Кемский район					
Изм.	Колуч.	Лист	Нрок.	Погн.	Дата.	Статия			
						Лист			
						Листов			
Исп.	Котова	Чертеж межевания территории				п	2	11	
Директор	Боробская	Масштаб 1:500				ООО "Центр кадастровых услуг"			
				Копировал			Формат А1		

СОГЛАСОВАНО
Инв.№ подл. Подпись и дата, Взаим.Инв.№

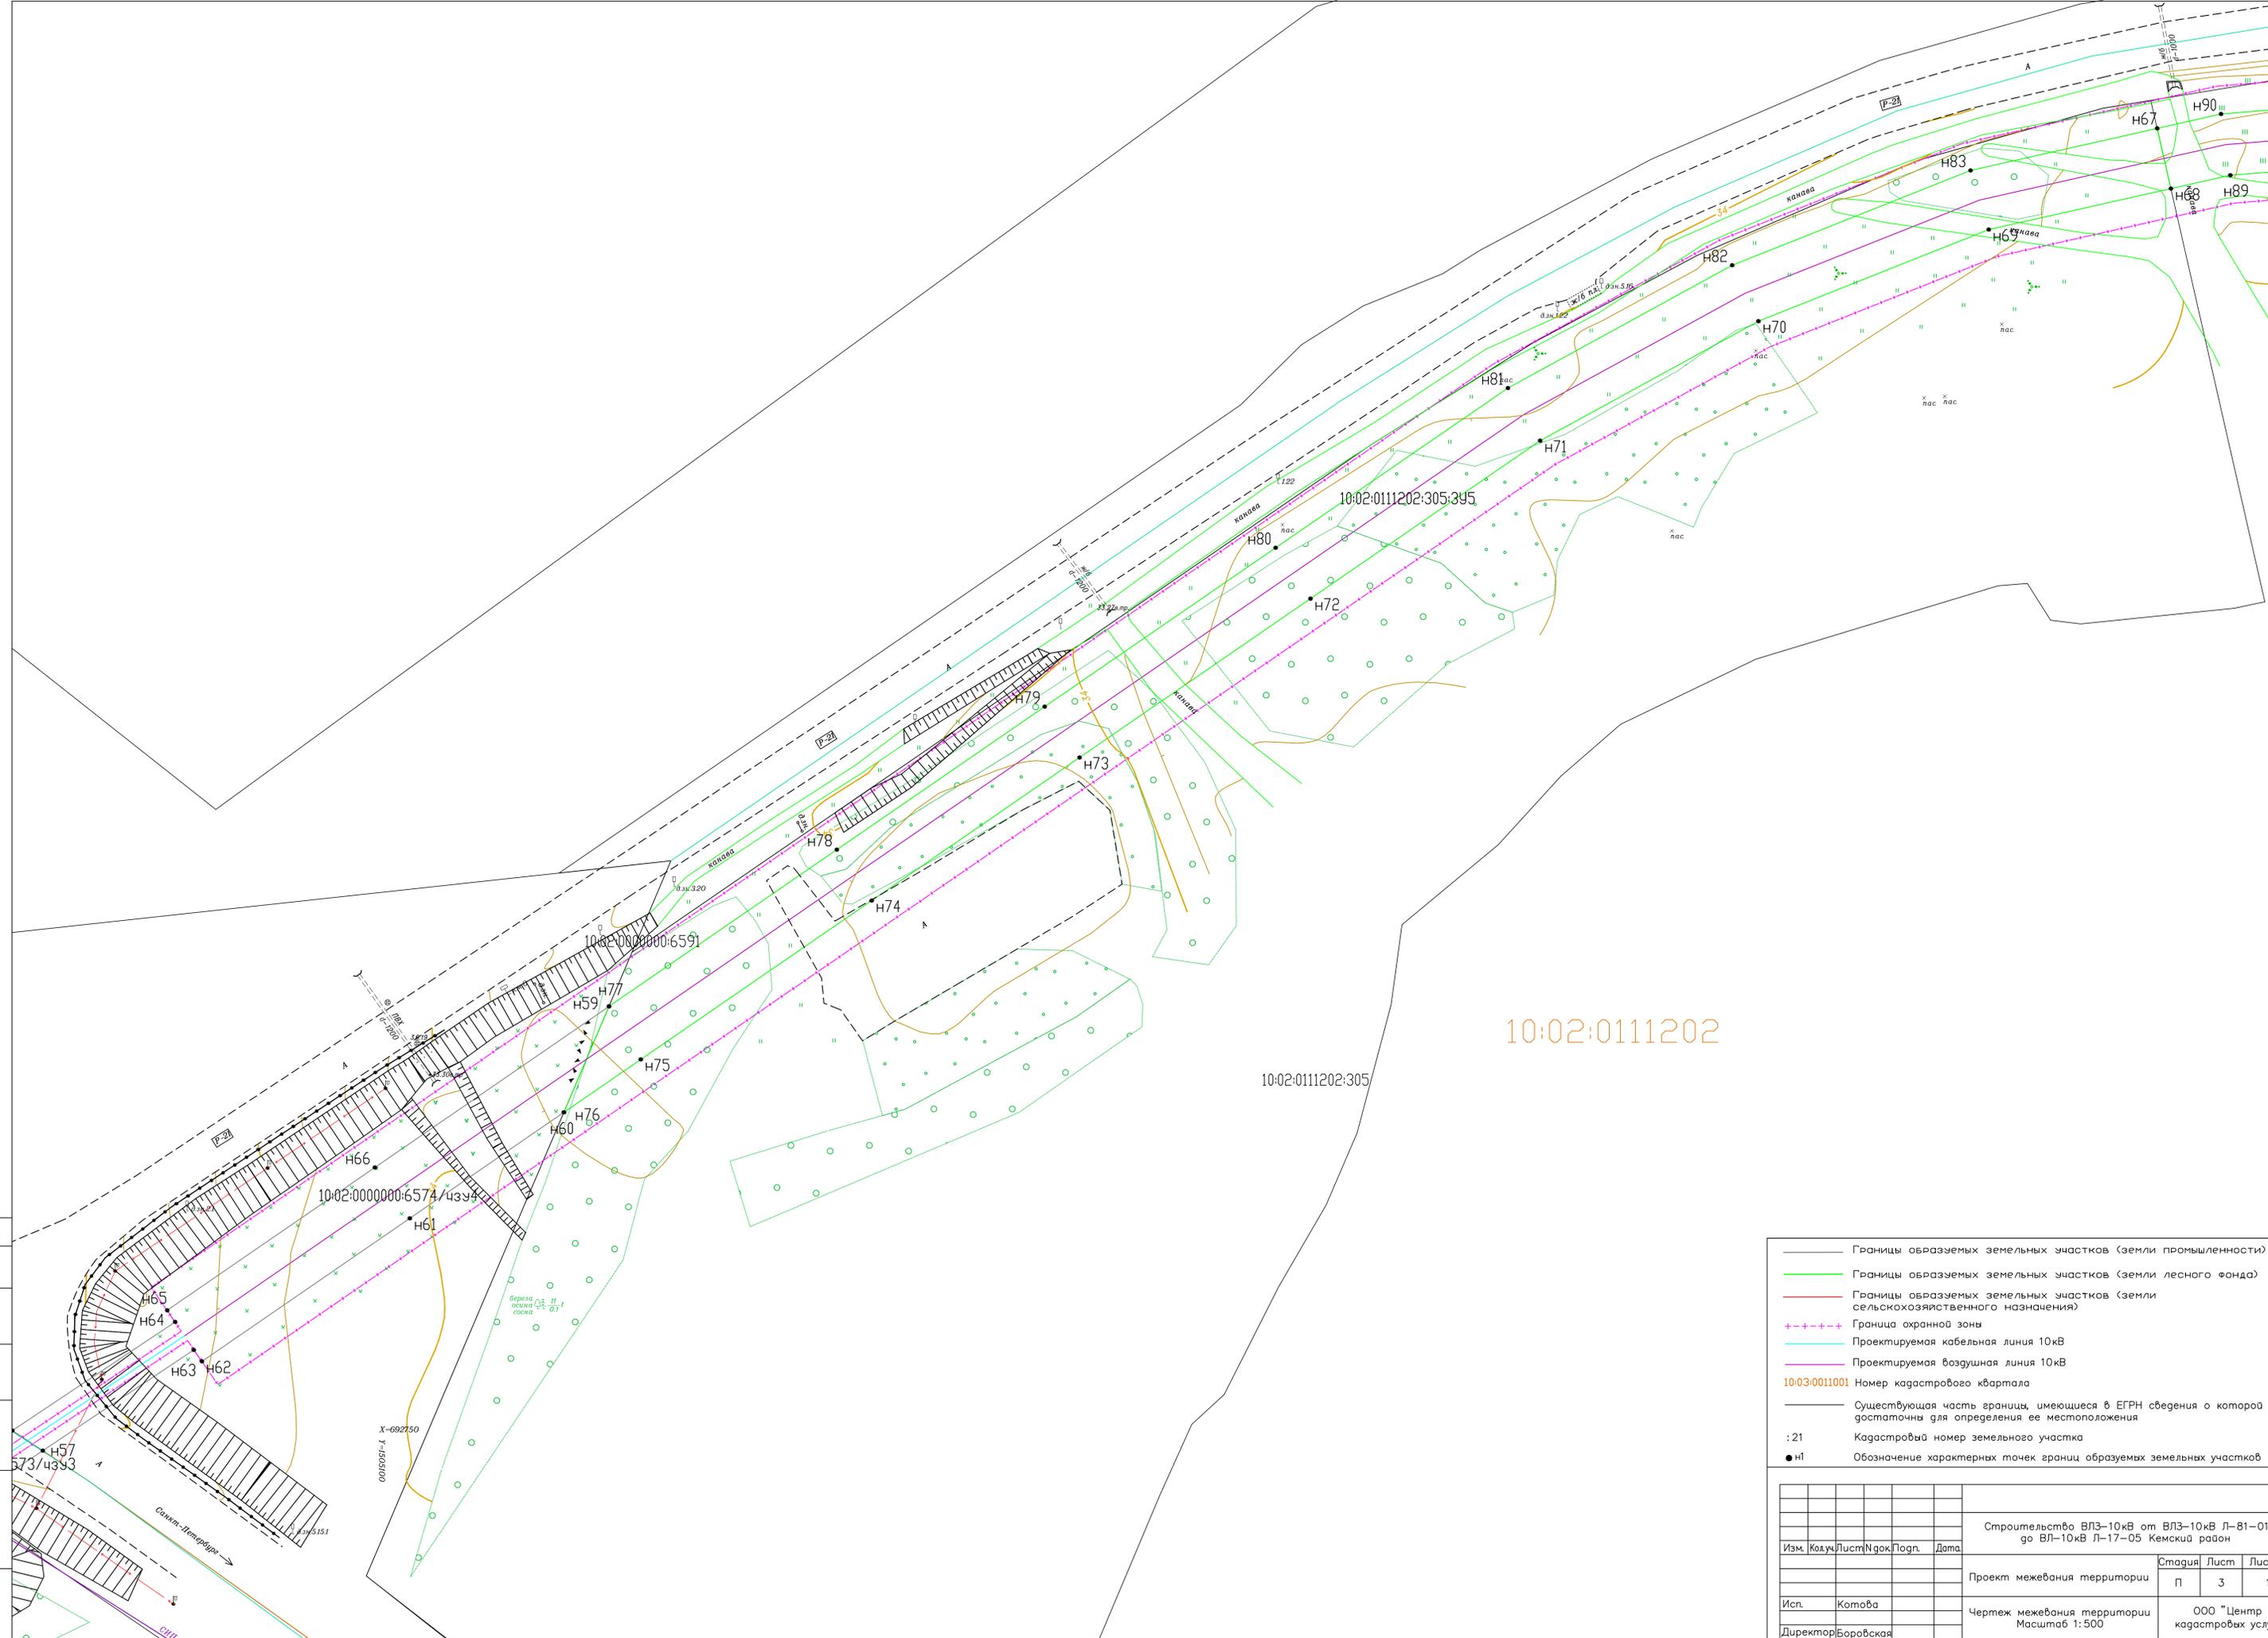


10:02:0111202

10:02:0111202:305

- Границы образуемых земельных участков (земли промышленности)
- Границы образуемых земельных участков (земли лесного фонда)
- Границы образуемых земельных участков (земли сельскохозяйственного назначения)
- Граница охранной зоны
- Проектируемая кабельная линия 10кВ
- Проектируемая воздушная линия 10кВ
- 10:03:0011001 Номер кадастрового квартала
- Существующая часть границы, имеющиеся в ЕГРН сведения о которой достаточны для определения ее местоположения
- :21 Кадастровый номер земельного участка
- н1 Обозначение характерных точек границ образуемых земельных участков

Строительство ВЛ3-10кВ от ВЛ3-10кВ Л-81-01 до ВЛ-10кВ Л-17-05 Кемский район				
Изм.	Колуч.	Лист	№ок.	Погн.
Проект межевания территории			Стадия	Лист
			П	3
Исп. Котова			000 "Центр кадастровых услуг"	
Директор Боробская			Масштаб 1:500	
Копировал				
Формат А1				

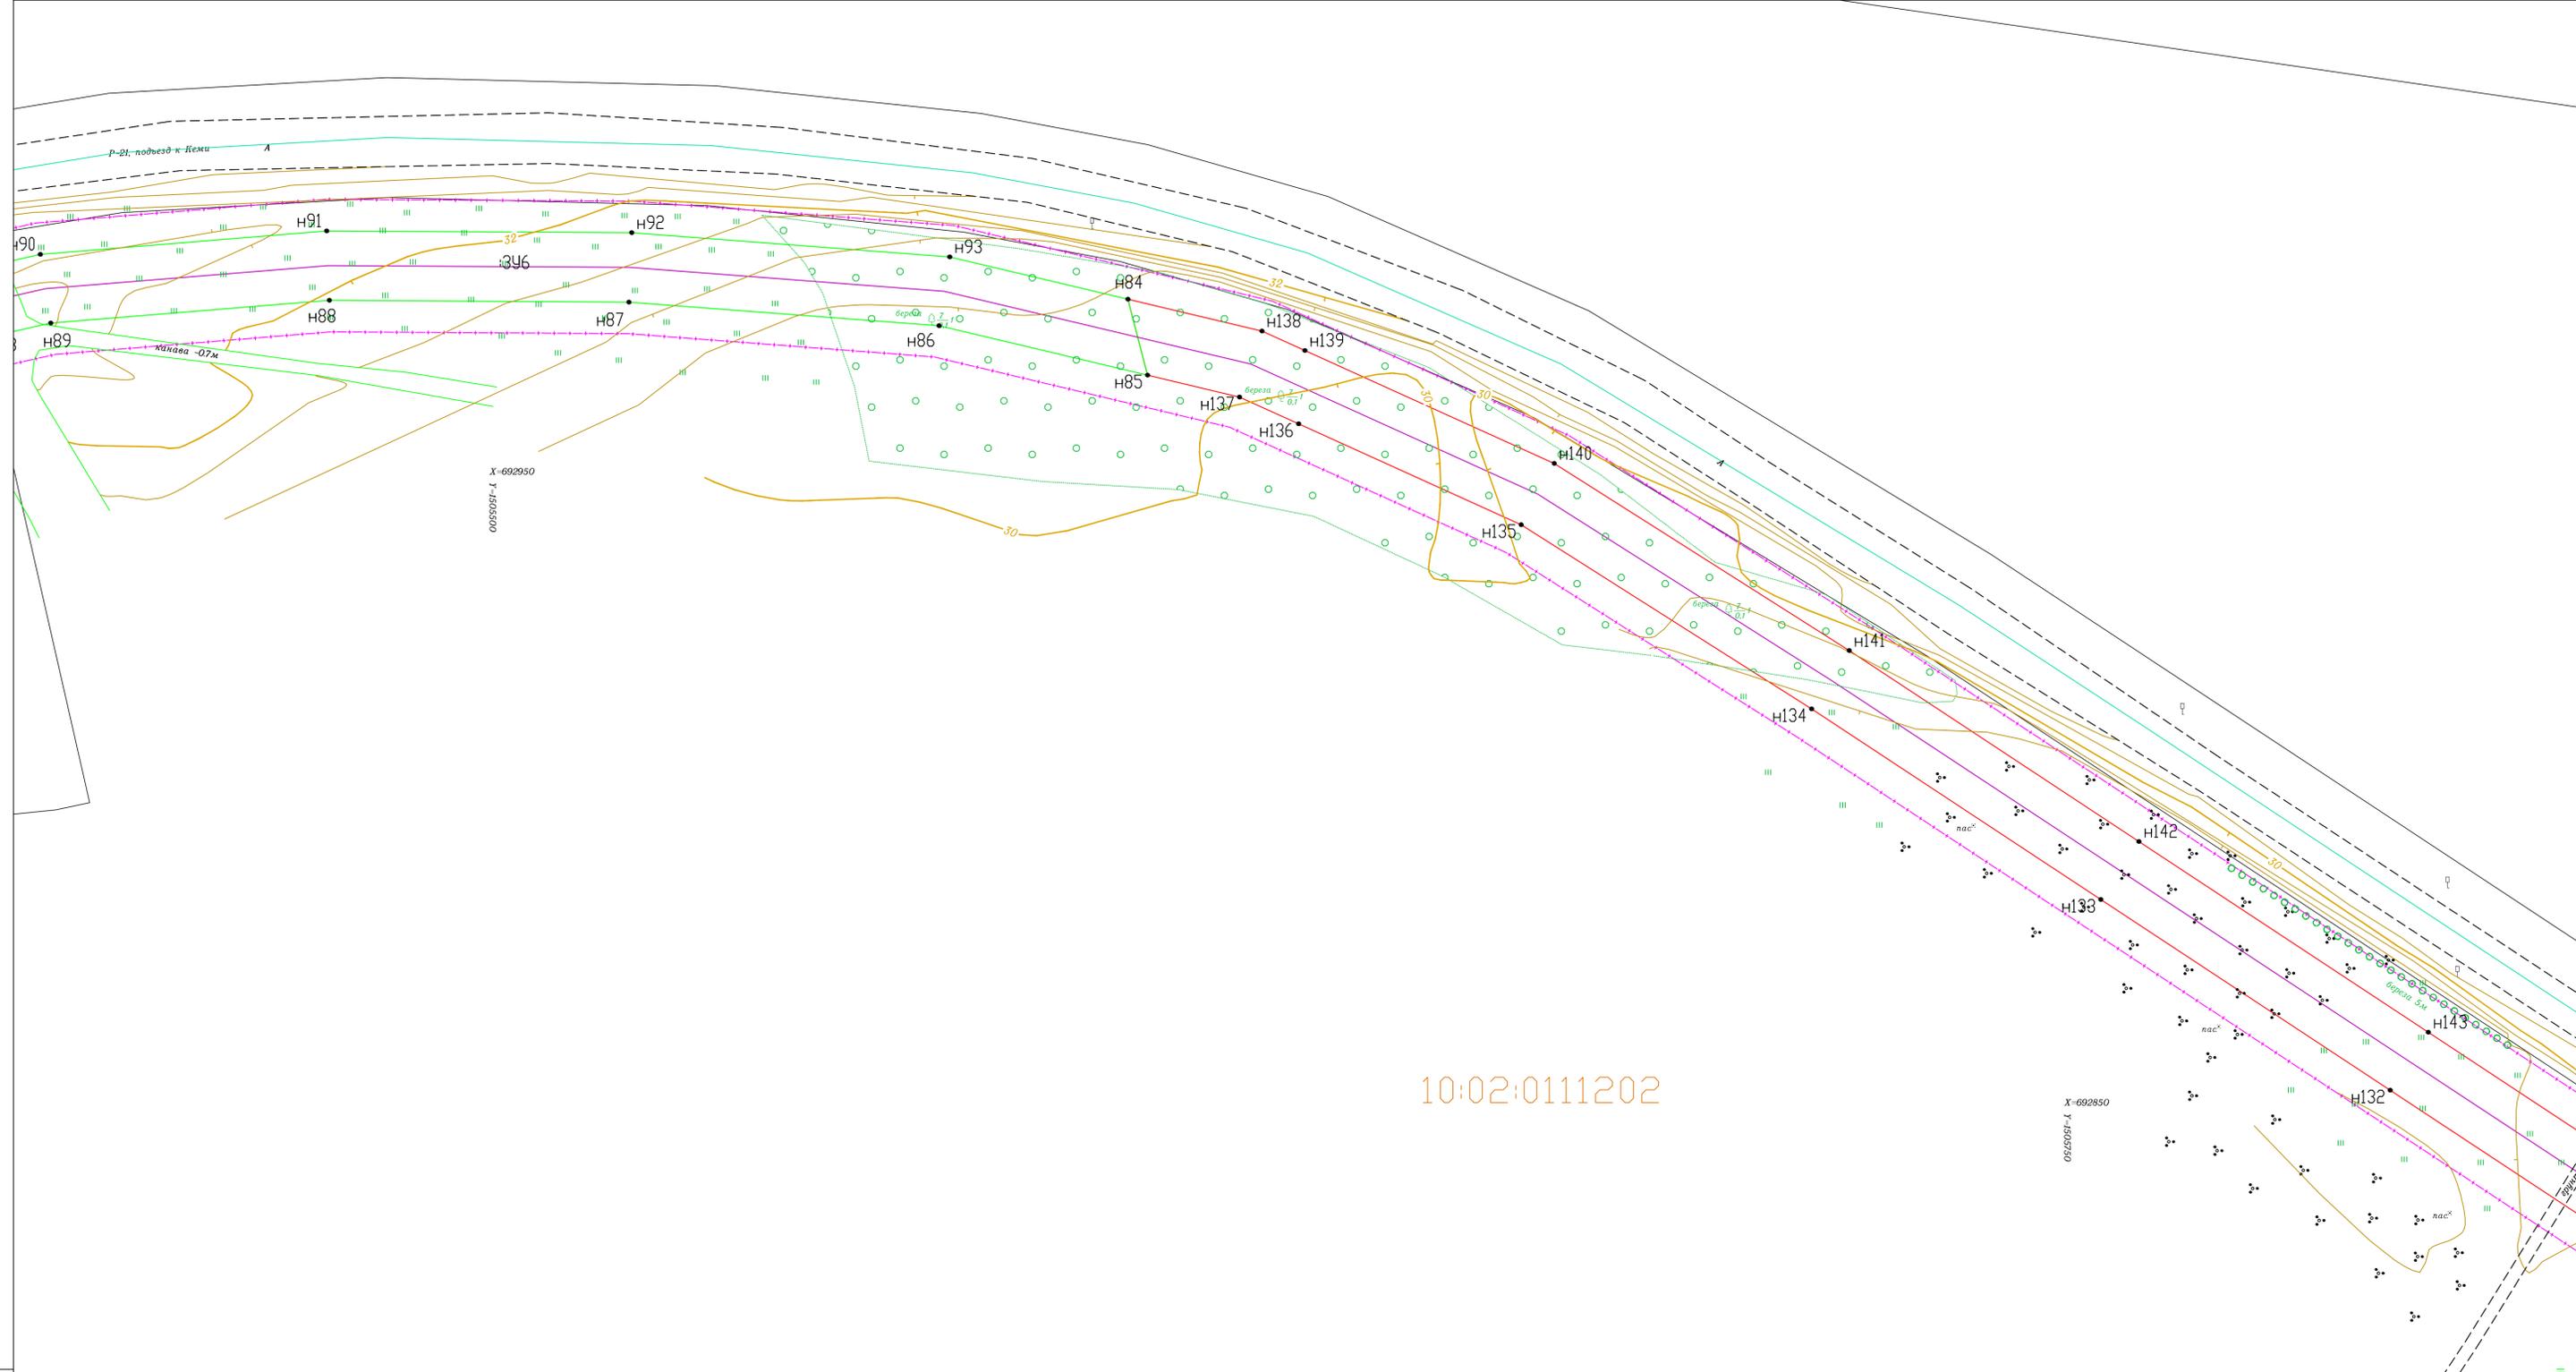

10:02:0111202

- Границы образуемых земельных участков (земли промышленности)
- Границы образуемых земельных участков (земли лесного фонда)
- Границы образуемых земельных участков (земли сельскохозяйственного назначения)
- +++++ Граница охранной зоны
- Проектируемая кабельная линия 10кВ
- Проектируемая воздушная линия 10кВ
- 10:03:0011001 Номер кадастрового квартала
- Существующая часть границы, имеющиеся в ЕГРН сведения о которой достаточны для определения ее местоположения
- :21 Кадастровый номер земельного участка
- H1 Обозначение характерных точек границ образуемых земельных участков

СОГЛАСОВАНО

Инв.Н подл. Подпись и дата, Взаим.И.Н

		Строительство ВЛ3-10кВ от ВЛ3-10кВ Л-81-01 до ВЛ-10кВ Л-17-05 Кемский район		
Изм.	Колуч.	Лист	Нрок.	Погн.
				Дата
		Проект межевания территории		
		Страница	Лист	Листов
		П	4	11
Исп.	Котова		Чертеж межевания территории	
		Масштаб 1:500		
Директор	Боробская		ООО "Центр кадастровых услуг"	
		Копировал	Формат	A1



10:02:0111202


X-692650

- Границы образуемых земельных участков (земли промышленности)
- Границы образуемых земельных участков (земли лесного фонда)
- Границы образуемых земельных участков (земли сельскохозяйственного назначения)
- Граница охранной зоны
- Проектируемая кабельная линия 10кВ
- Проектируемая воздушная линия 10кВ
- 10:03:0011001 Номер кадастрового квартала
- Существующая часть границы, имеющаяся в ЕГРН сведения о которой достаточны для определения ее местоположения
- :21 Кадастровый номер земельного участка
- n1 Обозначение характерных точек границ образуемых земельных участков

СОГЛАСОВАНО

Инв.№ подл. Подпись и дата, Взаим.№

		Строительство ВЛ3-10кВ от ВЛ3-10кВ Л-81-01 до ВЛ-10кВ Л-17-05 Кемский район			
Изм.	Колуч.	Лист	№ок.	Погр.	Дата
		Проект межевания территории	Стадия	Лист	Листов
			п	5	11
Исп.	Котова	Чертеж межевания территории		ООО "Центр кадастровых услуг"	
Директор	Боробская	Масштаб 1:500			

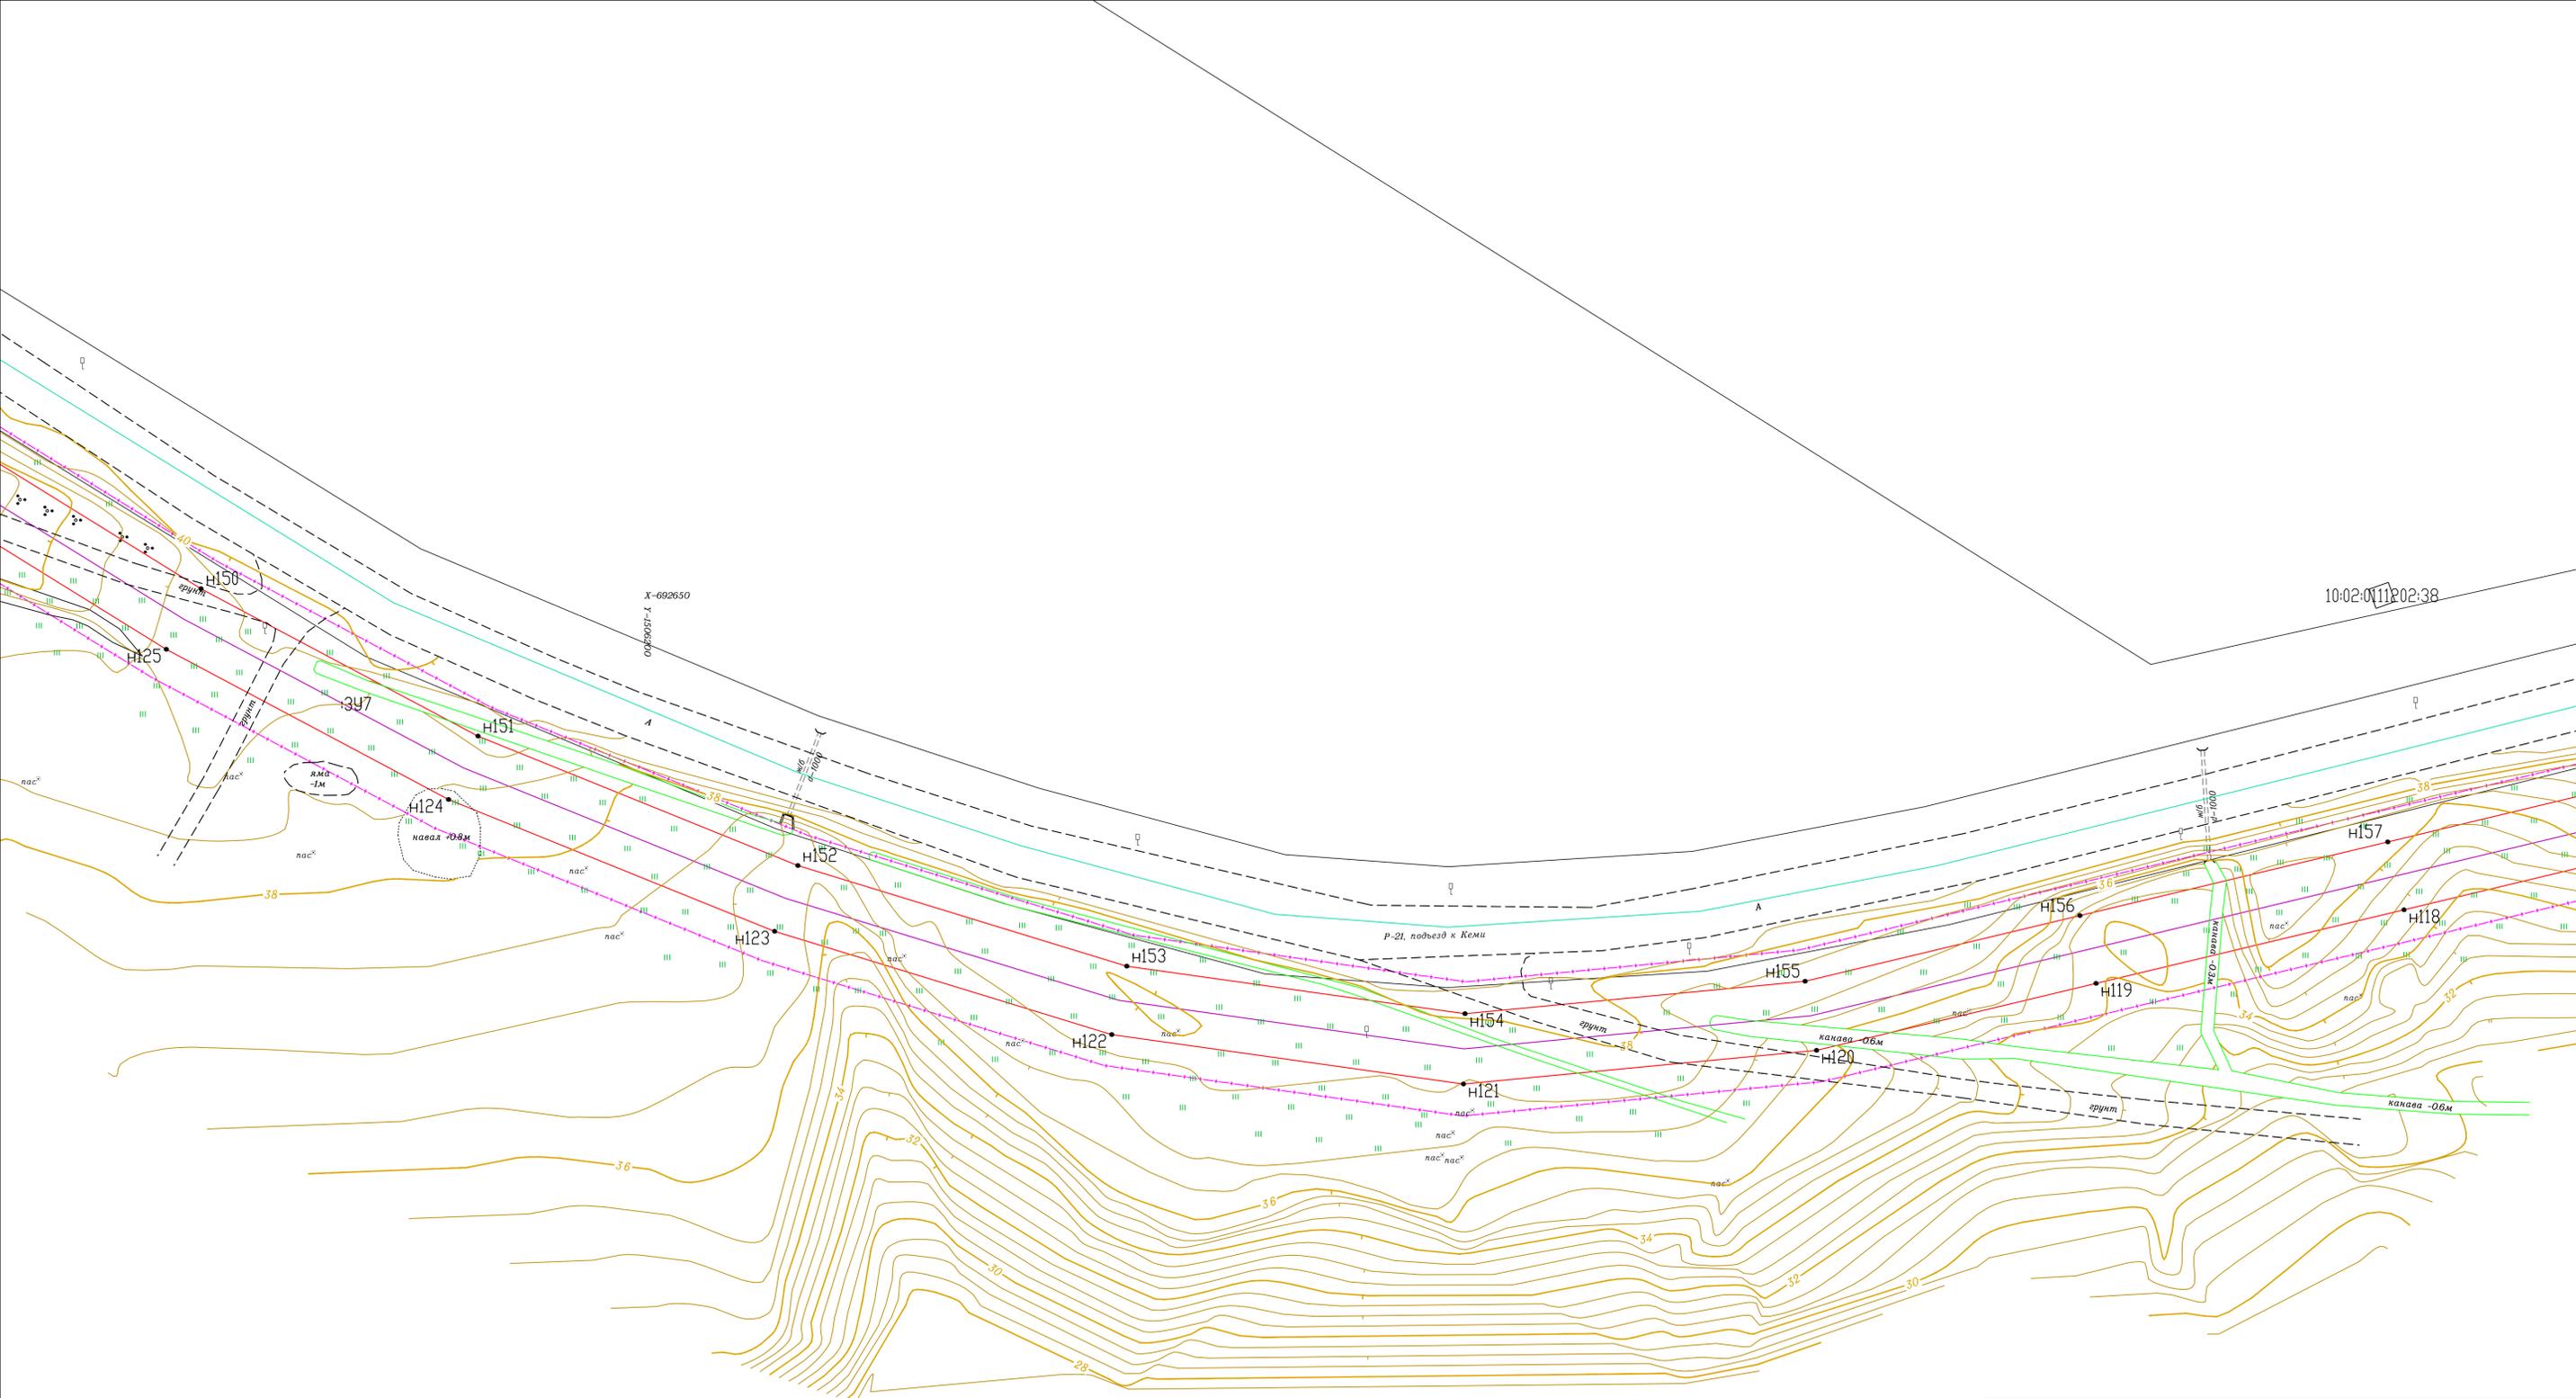

10:02:011202:38

10:02:011202


- Границы образуемых земельных участков (земли промышленности)
- Границы образуемых земельных участков (земли лесного фонда)
- Границы образуемых земельных участков (земли сельскохозяйственного назначения)
- +++++ Граница охранный зоны
- Проектируемая кабельная линия 10кВ
- Проектируемая воздушная линия 10кВ
- 10:03:0011001 Номер кадастрового квартала
- Существующая часть границы, имеющиеся в ЕГРН сведения о которой достаточны для определения ее местоположения
- :21 Кадастровый номер земельного участка
- н1 Обозначение характерных точек границ образуемых земельных участков

СОГЛАСОВАНО
 Инв.Н подл. Подпись и дата, Взаим.И.И.И.

		Строительство ВЛ3-10кВ от ВЛ3-10кВ Л-81-01 до ВЛ-10кВ Л-17-05 Кемский район		
Изм.	Колуч.	Лист	Нрок.	Погр.
Проект межевания территории		Стадия	Лист	Листов
		П	6	11
Исп.	Котова	Чертеж межевания территории		
Директор	Боробская	Масштаб 1:500		
		ООО "Центр кадастровых услуг"		
		Копировал		
		Формат А1		

СОГЛАСОВАНО

Инв.№ подл. Подпись и дата. Взаим.№

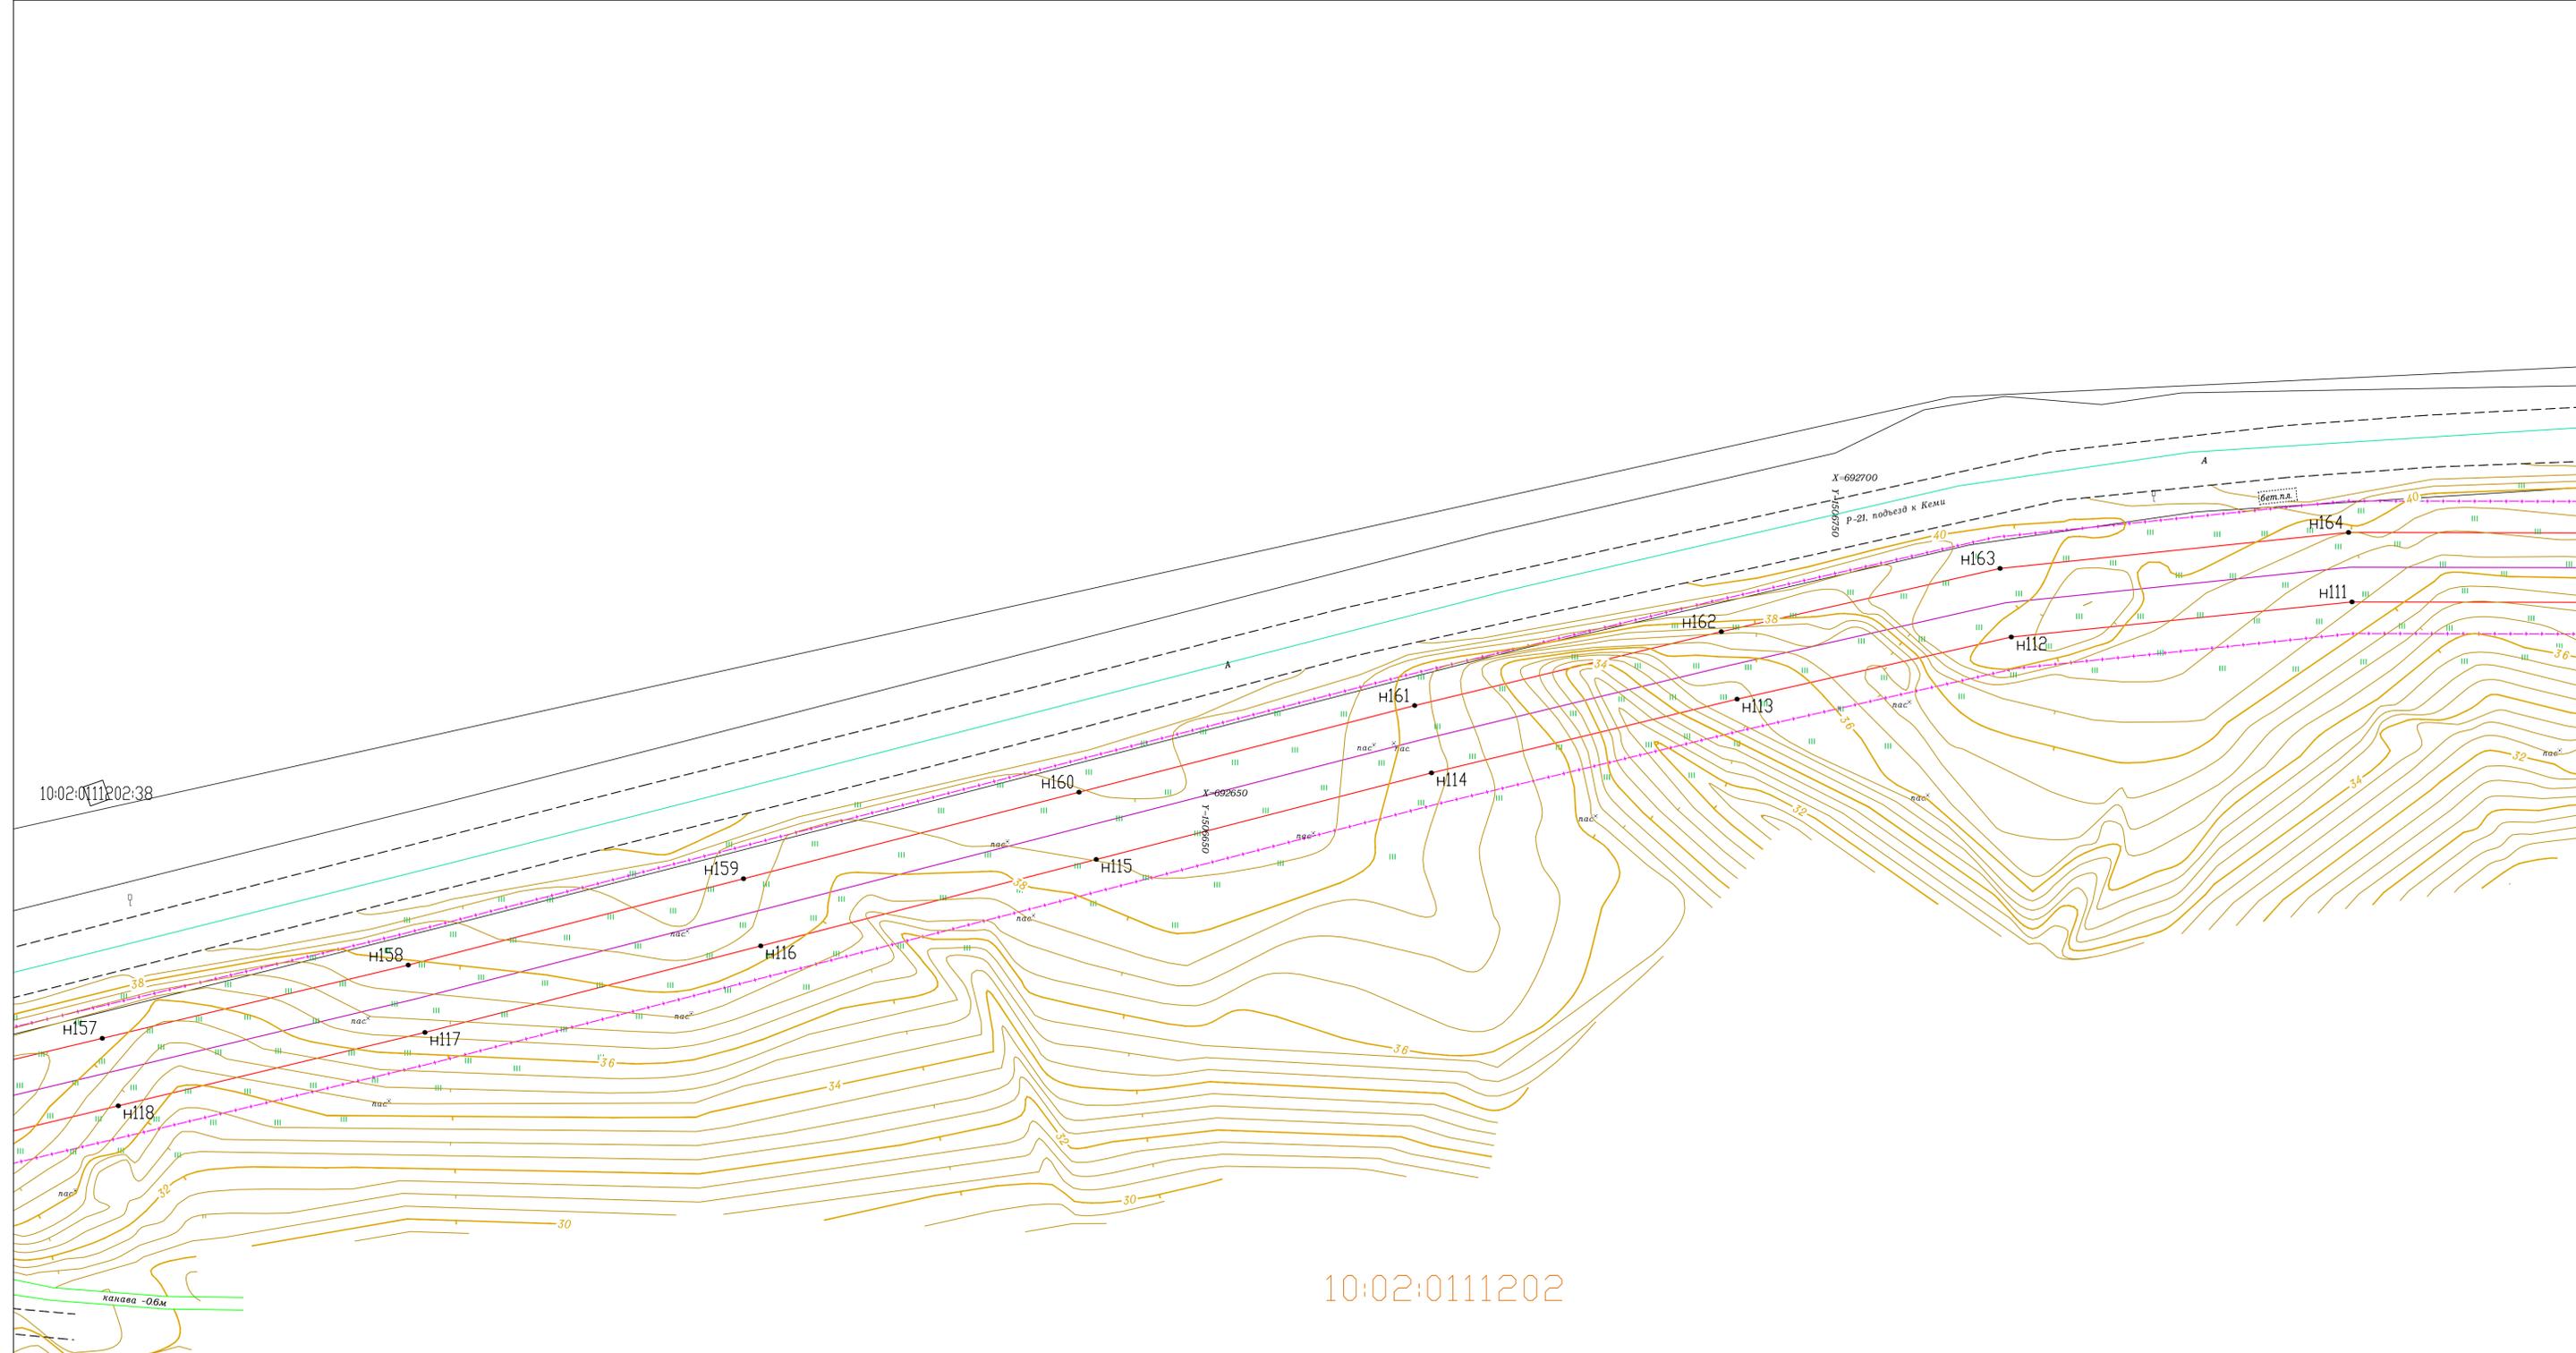

10:02:011202:38


10:02:011202

- Границы образуемых земельных участков (земли промышленности)
- Границы образуемых земельных участков (земли лесного фонда)
- Границы образуемых земельных участков (земли сельскохозяйственного назначения)
- +---+---+ Граница охранной зоны
- Проектируемая кабельная линия 10кВ
- Проектируемая воздушная линия 10кВ
- 10:03:0011001 Номер кадастрового квартала
- Существующая часть границ, имеющиеся в ЕГРН сведения о которой достаточны для определения ее местоположения
- : 21 Кадастровый номер земельного участка
- n1 Обозначение характерных точек границ образуемых земельных участков

					Строительство ВЛ3-10кВ от ВЛ3-10кВ Л-81-01 до ВЛ-10кВ Л-17-05 Кемский район			
Изм.	Колуч.	Лист	Нрок.	Подп.	Дата	Проект межевания территории		
						Стация	Лист	Листов
						п	7	11
Исп.	Котова					ООО "Центр кадастровых услуг"		
Директор	Боробская							

СОГЛАСОВАНО

Инв.№ подл. Подпись и дата. Взам.инв.№

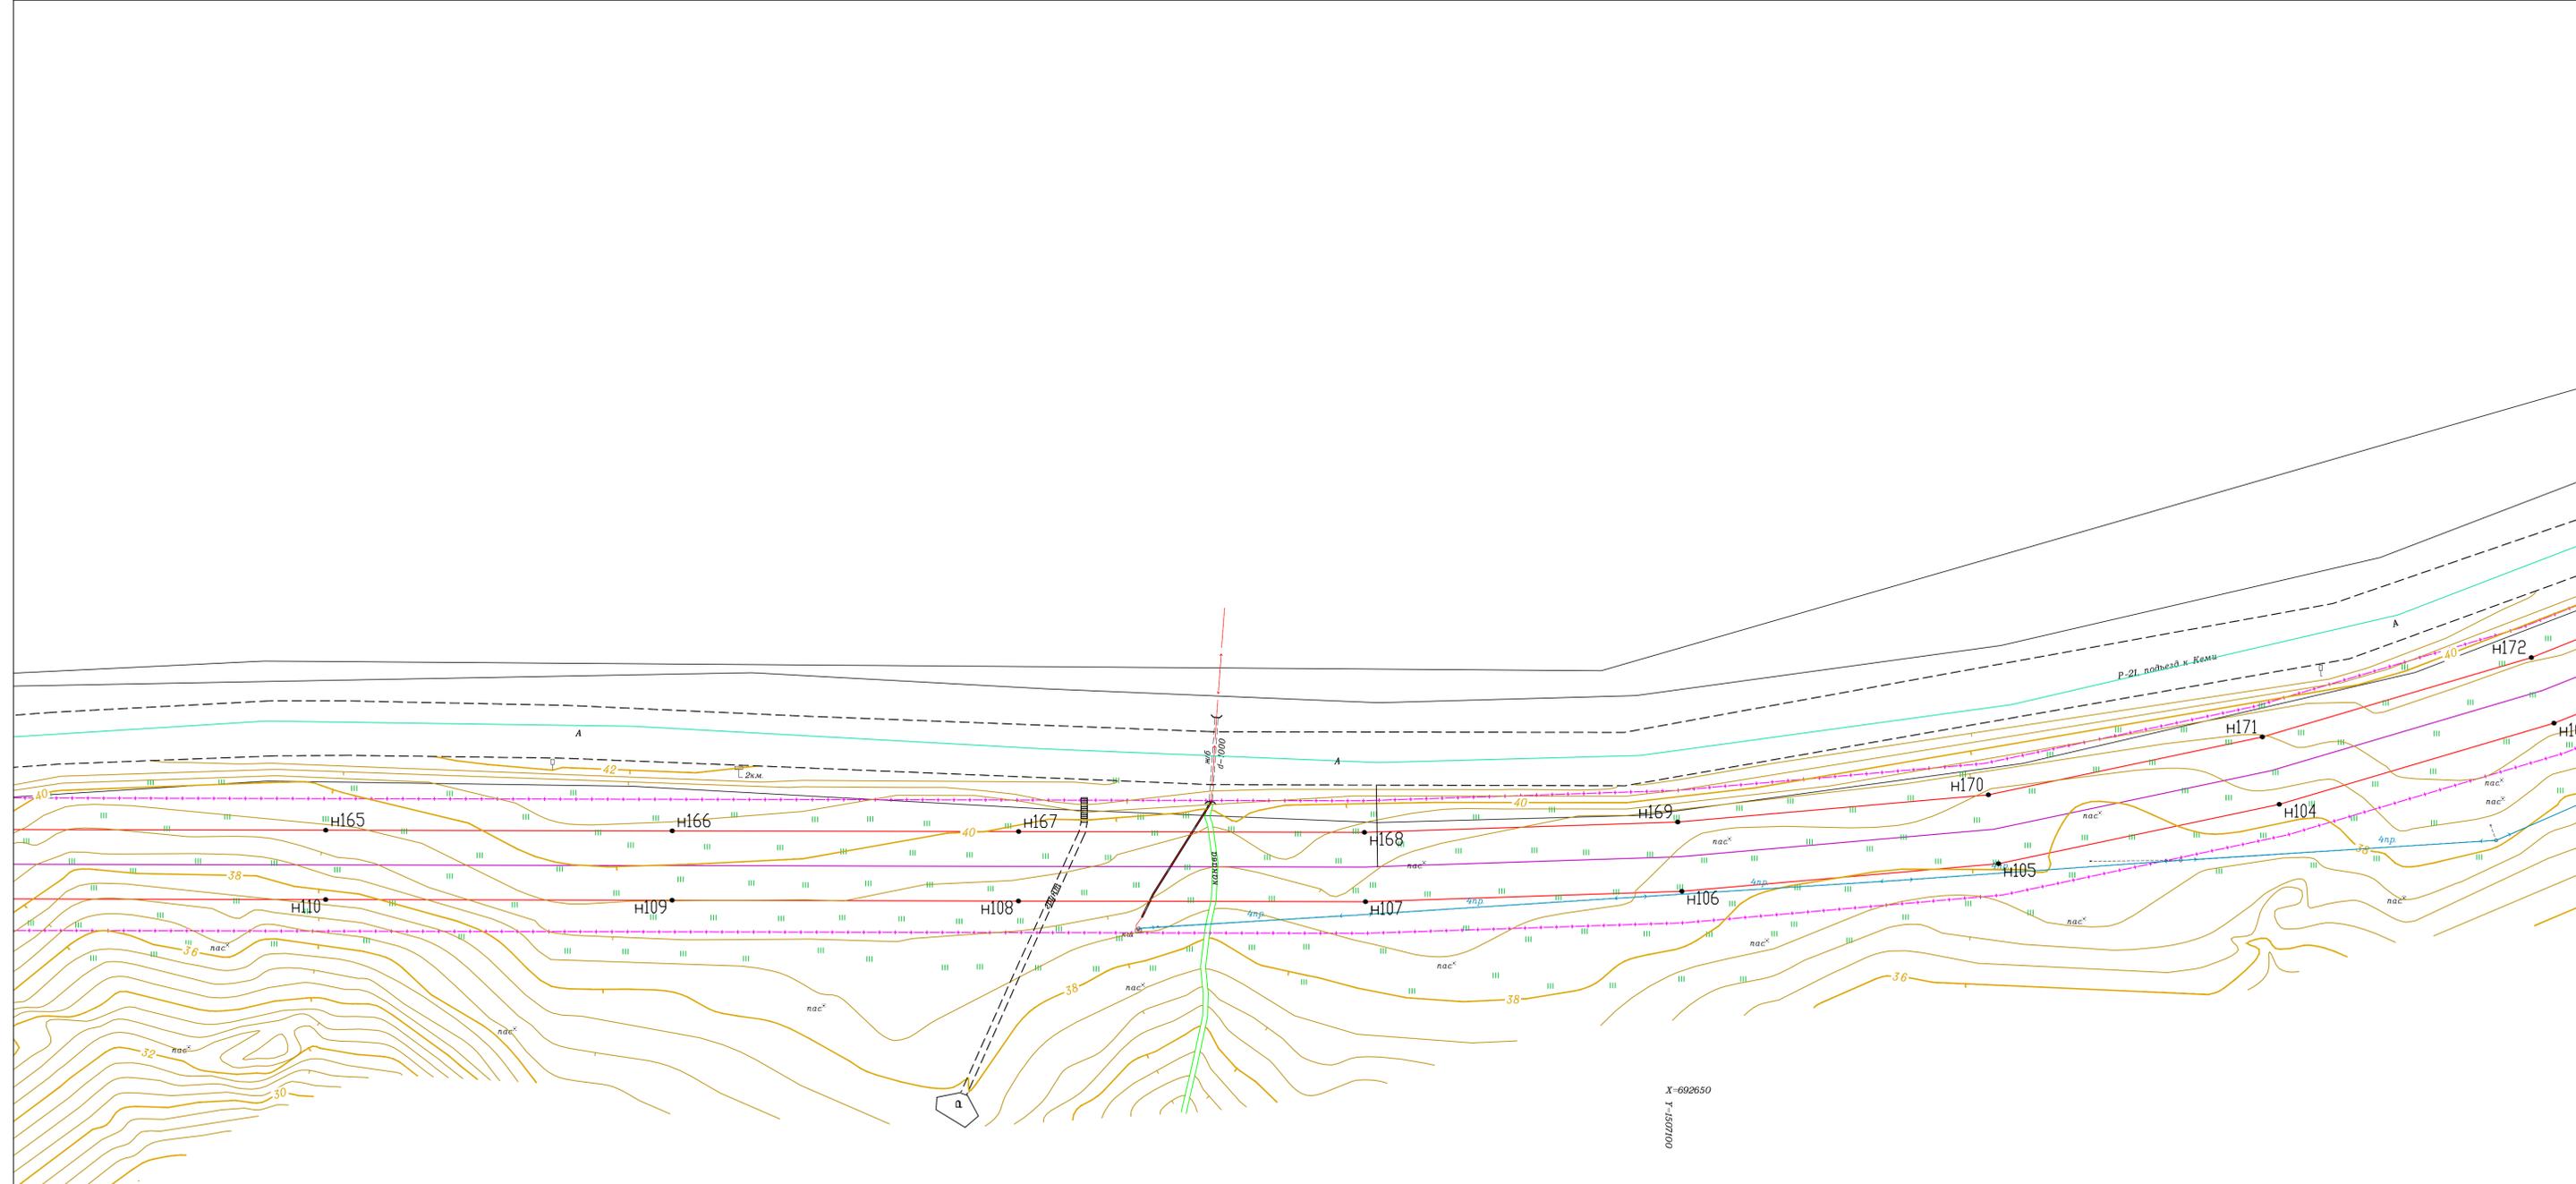


10:02:0111202

- Границы образуемых земельных участков (земли промышленности)
- Границы образуемых земельных участков (земли лесного фонда)
- Границы образуемых земельных участков (земли сельскохозяйственного назначения)
- +++++ Граница охранной зоны
- Проектируемая кабельная линия 10кВ
- Проектируемая воздушная линия 10кВ
- 10:03:0011001 Номер кадастрового квартала
- Существующая часть границы, имеющиеся в ЕГРН сведения о которой достаточны для определения ее местоположения
- :21 Кадастровый номер земельного участка
- H1 Обозначение характерных точек границ образуемых земельных участков

					Строительство ВЛЗ-10кВ от ВЛЗ-10кВ Л-81-01 до ВЛ-10кВ Л-17-05 Кемский район				
Изм.	Колуч.	Лист	Нрок.	Погн.	Дата				
						Проект межевания территории	Стадия	Лист	Листов
							П	8	11
Исп.	Котова					Чертеж межевания территории	ООО "Центр кадастровых услуг"		
Директор	Боробская					Масштаб 1:500			

СОГЛАСОВАНО

Инв.№ подл. Подпись и дата. Взам.инв.№

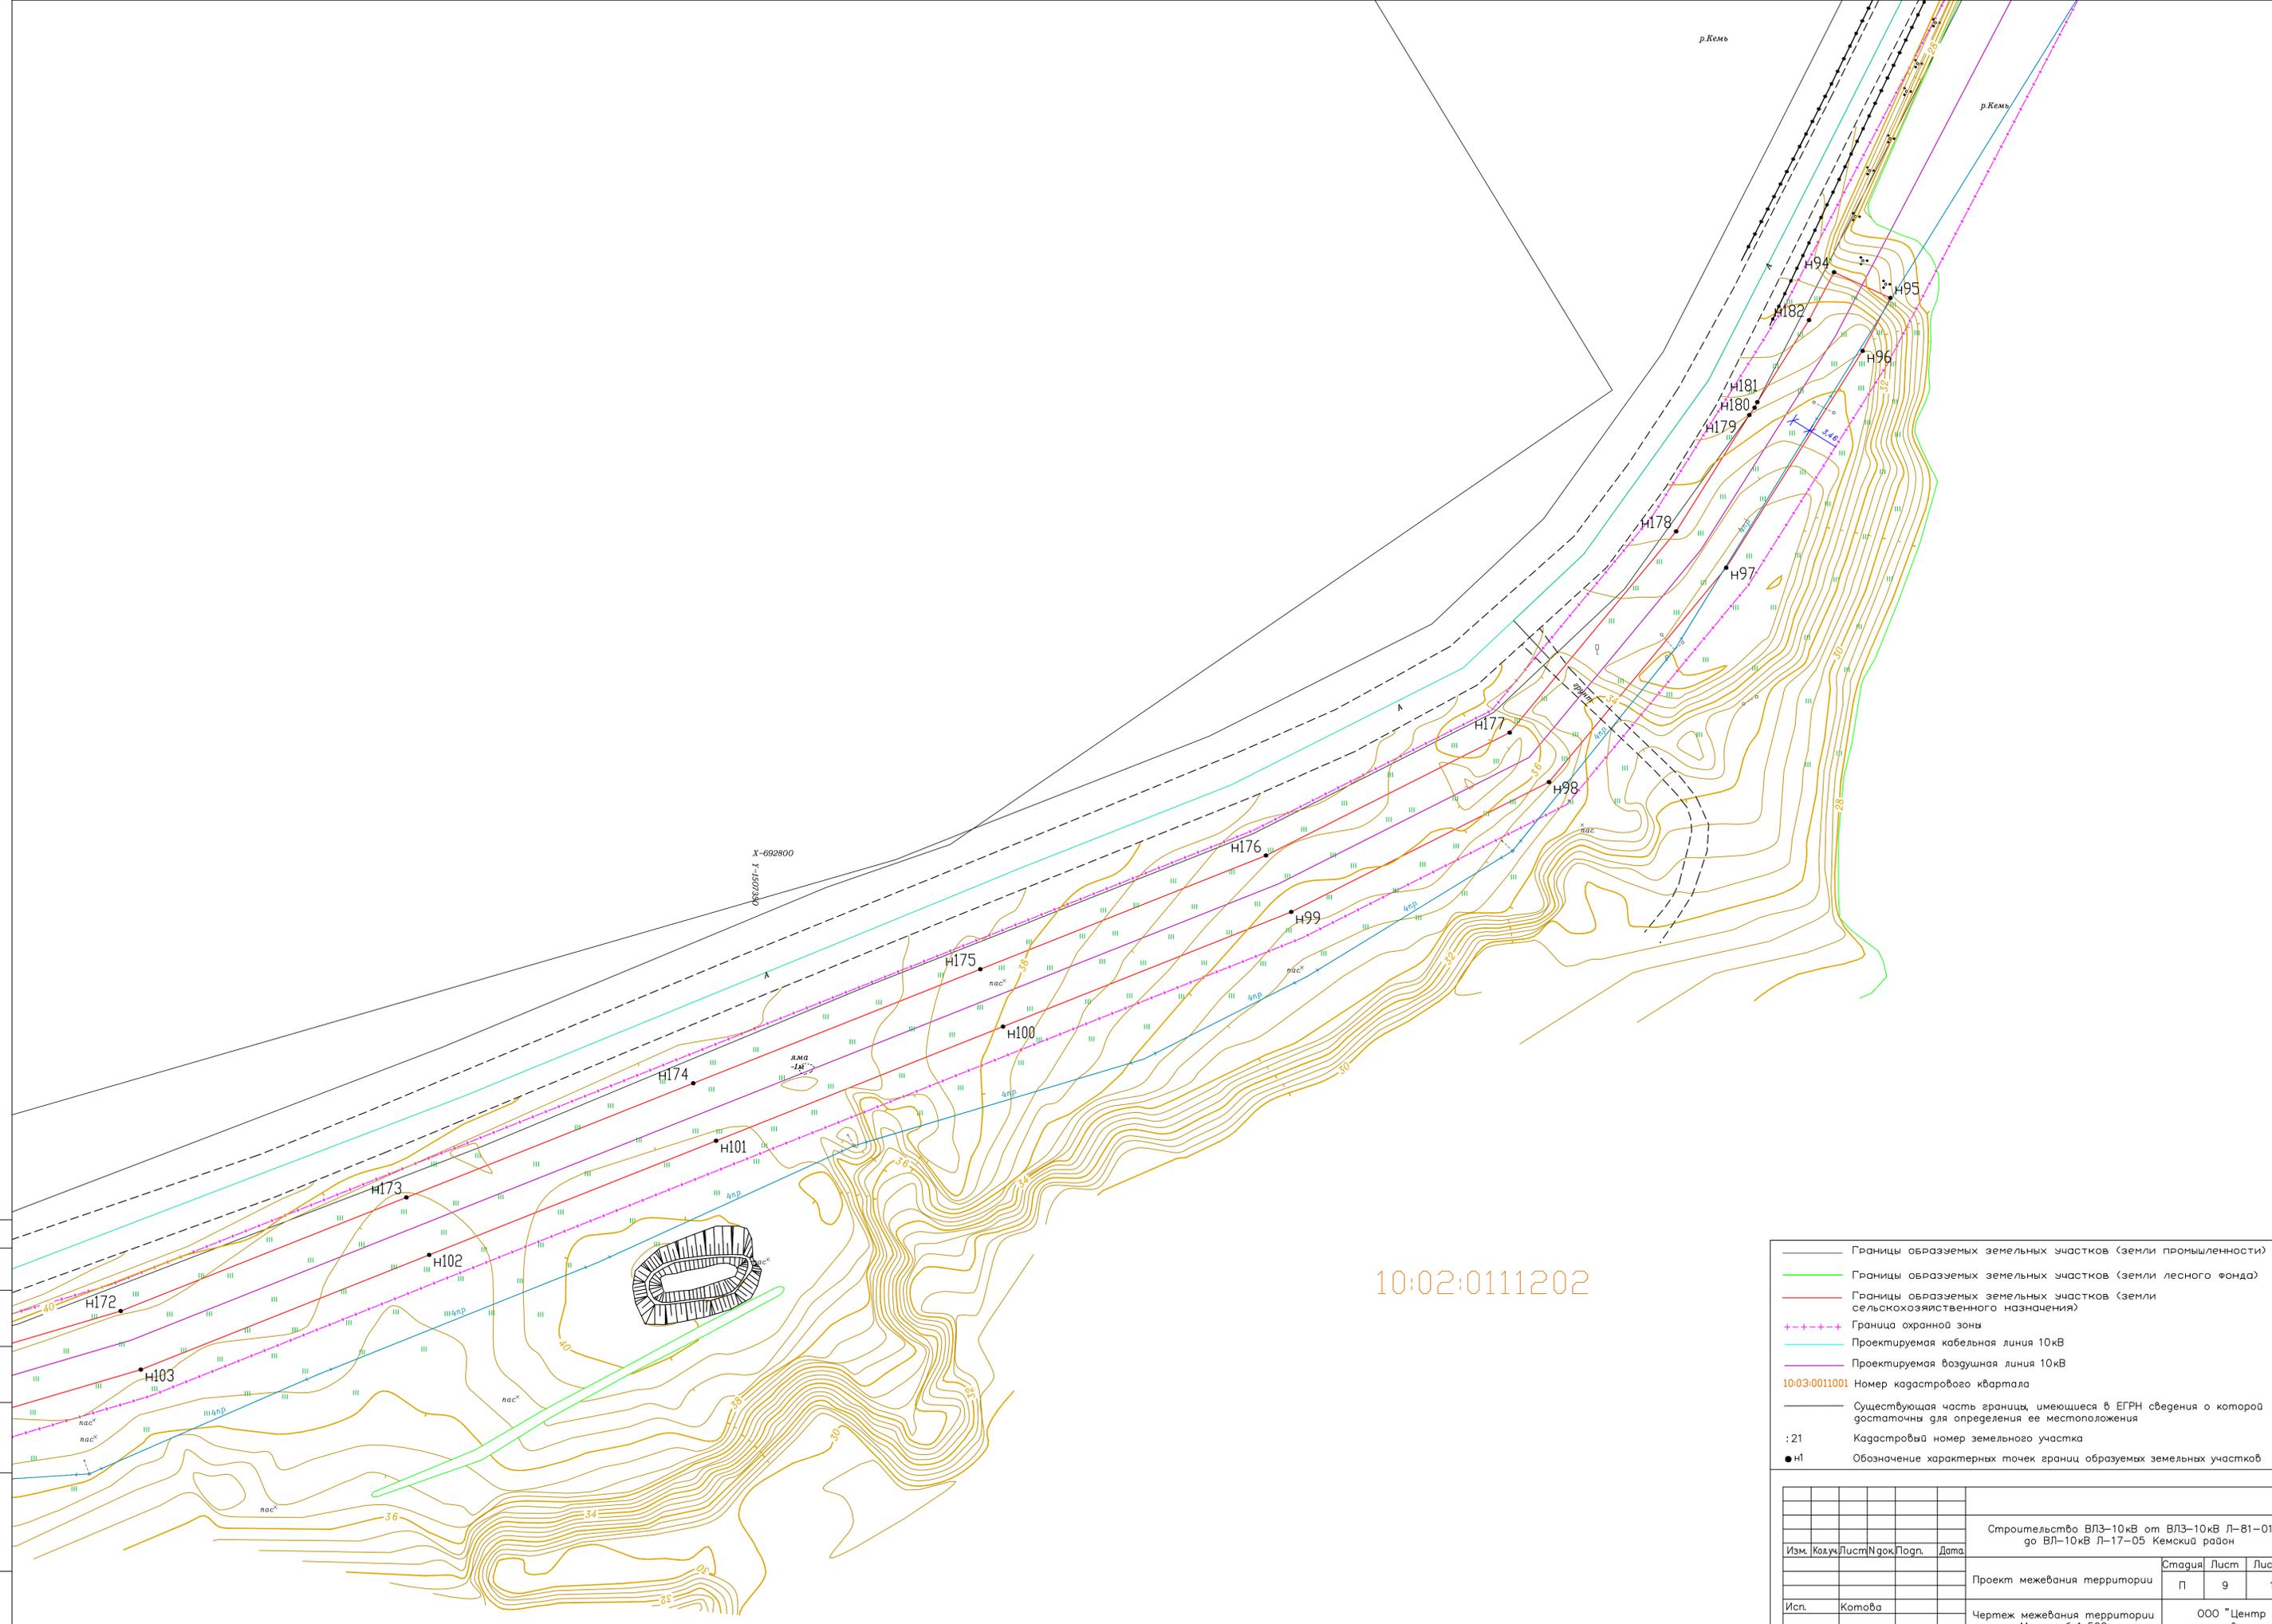


10:02:0111202

- Границы образуемых земельных участков (земли промышленности)
- Границы образуемых земельных участков (земли лесного фонда)
- Границы образуемых земельных участков (земли сельскохозяйственного назначения)
- Граница охранной зоны
- Проектируемая кабельная линия 10кВ
- Проектируемая воздушная линия 10кВ
- 10:03:0011001 Номер кадастрового квартала
- Существующая часть границы, имеющаяся в ЕГРН сведения о которой достаточны для определения ее местоположения
- :21 Кадастровый номер земельного участка
- H1 Обозначение характерных точек границы образуемых земельных участков

		Строительство ВЛ3-10кВ от ВЛ3-10кВ Л-81-01 до ВЛ-10кВ Л-17-05 Кемский район			
Изм.	Колуч.	Лист	Нрок.	Погн.	Дата
		Проект межевания территории	Статия	Лист	Листов
			П	9	11
Исп.	Котова		Чертеж межевания территории		
Директор	Боробская		Масштаб 1:500		
			ООО "Центр кадастровых услуг"		
			Копировал		
			Формат А1		

СОГЛАСОВАНО

Инв.№ подл. Подпись и дата, Взаим.Инв.№

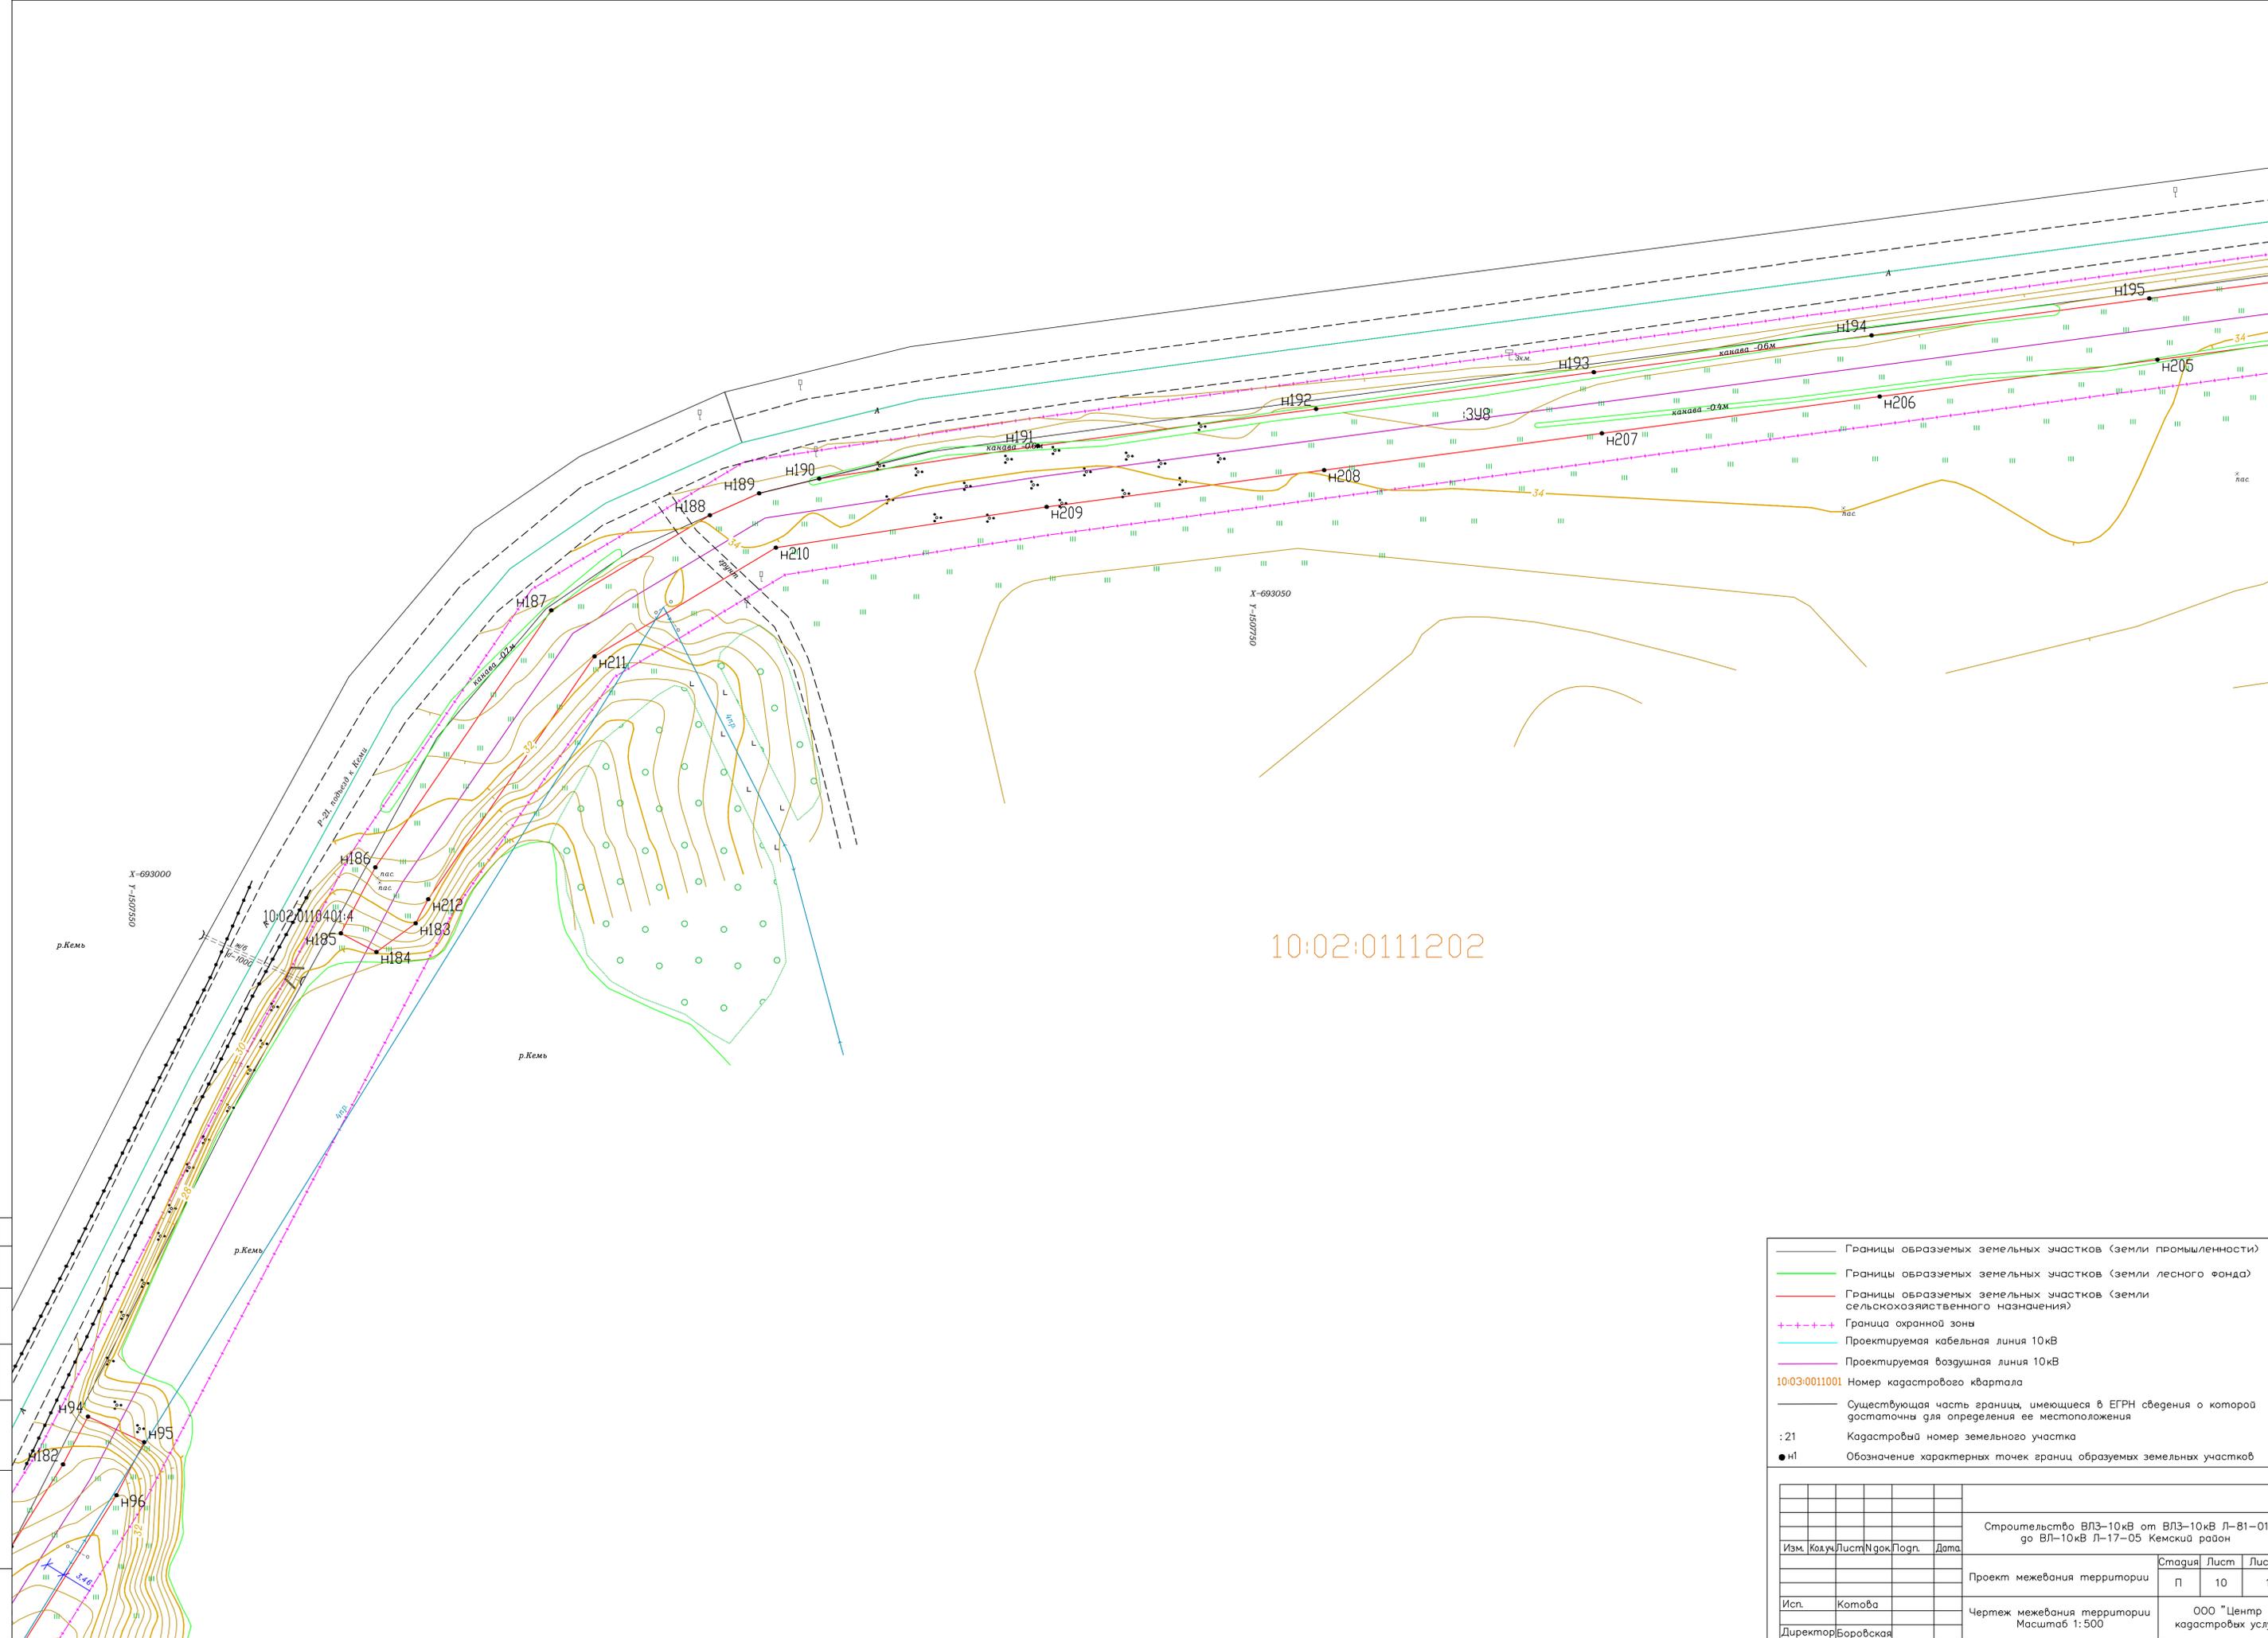


- Границы образуемых земельных участков (земли промышленности)
- Границы образуемых земельных участков (земли лесного фонда)
- Границы образуемых земельных участков (земли сельскохозяйственного назначения)
- +++++ Граница охранной зоны
- Проектируемая кабельная линия 10кВ
- Проектируемая воздушная линия 10кВ
- 10:03:0011001 Номер кадастрового квартала
- Существующая часть границы, имеющиеся в ЕГРН сведения о которой достаточны для определения ее местоположения
- :21 Кадастровый номер земельного участка
- H1 Обозначение характерных точек границ образуемых земельных участков

Строительство ВЛ3-10кВ от ВЛ3-10кВ Л-81-01 до ВЛ-10кВ Л-17-05 Кемский район				
Изм.	Колуч.	Лист	Нрок.	Погн.
				Дата
Проект межевания территории			Стадия	Лист
			П	10
Исп. Котова			Листов 11	
Директор Боробская			ООО "Центр кадастровых услуг"	
			Копировал	Формат А1

СОГЛАСОВАНО

Инв.№ подл. Подпись и дата. Взаим.№

10:02:0111202

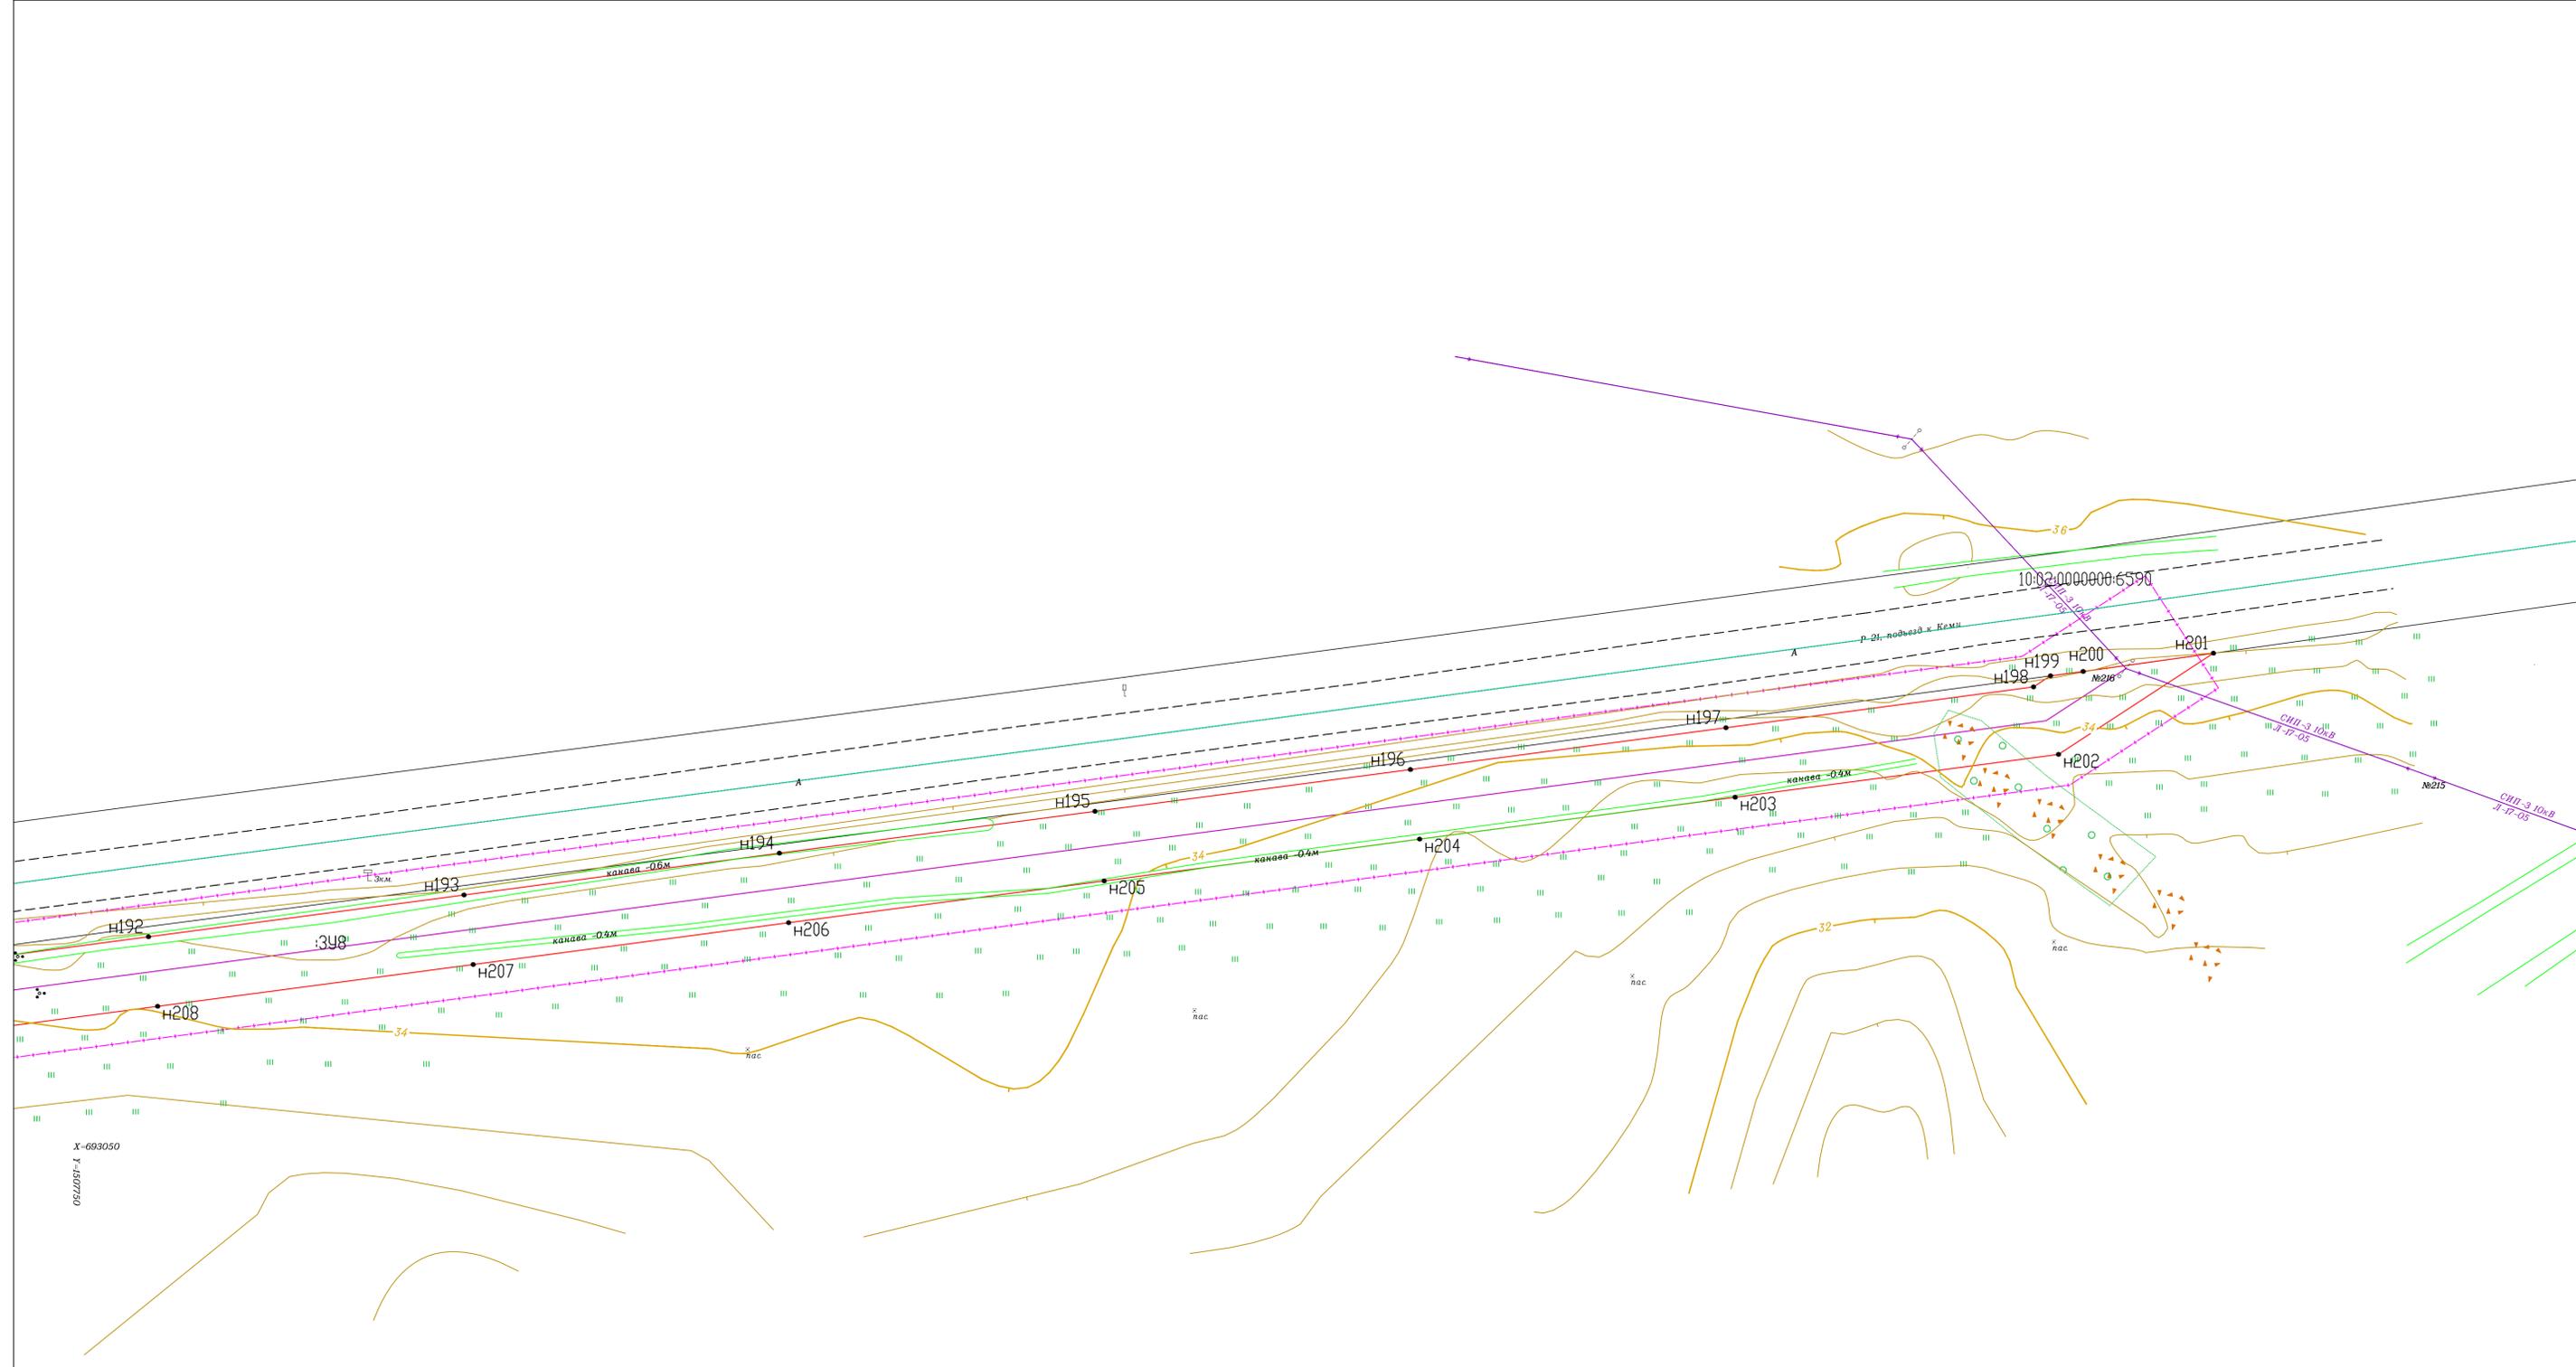

- Границы образуемых земельных участков (земли промышленности)
- Границы образуемых земельных участков (земли лесного фонда)
- Границы образуемых земельных участков (земли сельскохозяйственного назначения)
- +++++ Граница охранной зоны
- Проектируемая кабельная линия 10кВ
- Проектируемая воздушная линия 10кВ
- 10:03:0011001 Номер кадастрового квартала
- Существующая часть границы, имеющиеся в ЕГРН сведения о которой достаточны для определения ее местоположения
- :21 Кадастровый номер земельного участка
- н1 Обозначение характерных точек границ образуемых земельных участков

					Строительство ВЛ3-10кВ от ВЛ3-10кВ Л-81-01 до ВЛ-10кВ Л-17-05 Кемский район					
Изм.	Колуч.	Лист	Нрок.	Погр.	Дата	Проект межевания территории		Стадия	Лист	Листов
								П	11	11
Исп.	Котова					Чертеж межевания территории		ООО "Центр кадастровых услуг"		
Директор	Боробская					Масштаб 1:500				

Проект межевания территории Текстовая часть

Проектом предлагается:

1. Образовать земельные участки из состава земель лесного фонда.
2. Образовать земельные участки из состава земель лесного фонда (образование земельного участка путём раздела земельного участка, с сохранением исходного земельного участка в изменённых границах)
3. Образовать земельные участки из состава земель сельскохозяйственного назначения
4. Образовать части земельных участков.

Перечень образуемых земельных участков, частей земельных участков

Условный номер земельного участка :ЗУ1

Категория земель земли сельскохозяйственного назначения

Вид разрешенного использования коммунальное обслуживание

Площадь земельного участка 3700 кв.м.

Обозначение характерных точек границ	Координаты, м (МСК-10)	
	X	Y
н1	692688.66	1504766.12
н2	692689.81	1504712.01
н3	692689.04	1504657.11
н4	692688.27	1504602.12
н5	692687.50	1504547.12
н6	692690.00	1504546.95
н7	692690.17	1504542.20
н8	692689.46	1504514.10
н9	692689.39	1504474.40
н10	692688.87	1504464.84
н11	692691.50	1504463.94
н12	692690.66	1504450.46
н13	692683.69	1504424.59
н14	692679.40	1504408.67
н15	692673.02	1504401.16
н16	692671.72	1504398.23
н17	692669.96	1504397.55
н18	692663.95	1504390.48
н19	692660.74	1504394.00

Инд. № подл.	Подп. и дата	Взам. инв. №

Изм.	Кол.уч.	Лист	№ док.	Подп.	Дата	Строительство ВЛЗ-10кВ от ВЛЗ-10кВ Л-81-01 до ВЛ-10кВ Л-17-05 Кемский р-н	Лист
							15

Обозначение характерных точек границ	Координаты, м (МСК-10)	
	X	Y
н20	692646.69	1504388.93
н21	692645.42	1504389.93
н22	692644.28	1504388.47
н23	692649.40	1504377.16
н24	692654.08	1504383.14
н25	692652.75	1504384.18
н26	692676.20	1504393.53
н27	692689.22	1504422.84
н28	692694.07	1504450.06
н29	692695.39	1504474.23
н30	692695.46	1504514.02
н31	692696.16	1504542.22
н32	692696.00	1504547.15
н33	692698.50	1504547.11
н34	692699.27	1504601.96
н35	692700.04	1504656.96
н36	692700.82	1504712.05
н37	692698.73	1504812.03
н38	692698.88	1504822.83
н39	692695.64	1504808.80
н40	692695.58	1504796.47

Условный номер земельного участка **10:00:000000:5:3У2**

Категория земель **земли лесного фонда**

Вид разрешенного использования для размещения объектов лесного фонда;
строительство, реконструкция, эксплуатация линейных объектов

Площадь земельного участка **2479 кв.м.**

Обозначение характерных точек границ	Координаты, м (МСК-10)	
	X	Y
н39	692695.64	1504808.80
н38	692698.88	1504822.83
н41	692699.42	1504861.32
н42	692710.97	1504909.33
н43	692723.83	1504962.81
н44	692734.35	1505006.56
н45	692732.11	1505007.10
н46	692741.08	1505020.56
н47	692737.43	1505025.91
н48	692725.89	1505008.59
н49	692723.65	1505009.13
н50	692716.99	1504981.42
н51	692719.91	1504980.70
н52	692715.55	1504962.78
н53	692712.68	1504963.48
н54	692700.27	1504911.90
н55	692688.44	1504862.70
н56	692687.73	1504811.99
н1	692688.66	1504766.12
н40	692695.58	1504796.47

Инд. № подл.	Взам. инв. №
	Подп. и дата

Изм.	Кол.уч.	Лист	№ док.	Подп.	Дата
------	---------	------	--------	-------	------

**Строительство ВЛЗ-10кВ от ВЛЗ-10кВ Л-81-01 до ВЛ-10кВ
Л-17-05 Кемский р-н**

Лист

16

Условный номер земельного участка **10:02:0000000:6573/чзу3**

Категория земель **Земли промышленности, энергетики, транспорта, связи, радиовещания, телевидения, информатики, земли для обеспечения космической деятельности, земли обороны, безопасности и земли иного специального назначения**

Вид разрешенного использования **Автомобильный транспорт**

Площадь земельного участка **103 кв.м.**

Обозначение характерных точек границ	Координаты, м (МСК-10)	
	X	Y
н57	692746.97	1505040.22
н47	692737.43	1505025.91
н46	692741.08	1505020.56
н58	692750.56	1505034.78

Условный номер земельного участка **10:02:0000000:6574/чзу4**

Категория земель **Земли промышленности, энергетики, транспорта, связи, радиовещания, телевидения, информатики, земли для обеспечения космической деятельности, земли обороны, безопасности и земли иного специального назначения**

Вид разрешенного использования **Автомобильный транспорт**

Площадь земельного участка **1159 кв.м.**

Обозначение характерных точек границ	Координаты, м (МСК-10)	
	X	Y
н60	692807.25	1505133.19
н61	692788.37	1505105.70
н62	692762.89	1505068.60
н63	692764.92	1505067.16
н57	692746.97	1505040.22
н58	692750.56	1505034.78
н64	692769.92	1505063.83
н65	692771.98	1505062.41
н66	692797.43	1505099.47
н59	692826.13	1505141.24

Условный номер земельного участка **10:02:0111202:305:3У5**

Категория земель **Земли лесного фонда**

Вид разрешенного использования для **сельскохозяйственного производства; строительство, реконструкция, эксплуатация линейных объектов**

Площадь земельного участка **3594 кв.м.**

Обозначение характерных точек границ	Координаты, м (МСК-10)	
	X	Y
н68	692971.85	1505419.96
н69	692964.55	1505387.46
н70	692948.22	1505346.36
н71	692926.93	1505307.42
н72	692898.78	1505266.43
н73	692870.47	1505225.22
н74	692844.99	1505188.13
н75	692816.68	1505146.91
н76	692807.26	1505133.20
н77	692826.14	1505141.26
н78	692854.06	1505181.90
н79	692879.54	1505218.99

Взам. инв. №	
Подп. и дата	
Инв. № подл.	

Изм.	Кол.уч.	Лист	№ док.	Подп.	Дата	Строительство ВЛЗ-10кВ от ВЛЗ-10кВ Л-81-01 до ВЛ-10кВ Л-17-05 Кемский р-н	Лист
							17

Обозначение характерных точек границ	Координаты, м (МСК-10)	
	X	Y
н80	692907.85	1505260.20
н81	692936.32	1505301.65
н82	692958.20	1505341.67
н83	692975.09	1505384.21
н67	692982.57	1505417.52

Условный номер земельного участка :ЗУ6

Категория земель **Земли лесного фонда**

Вид разрешенного использования **строительство, реконструкция, эксплуатация линейных объектов**

Площадь земельного участка **2044 кв.м.**

Обозначение характерных точек границ	Координаты, м (МСК-10)	
	X	Y
н85	692965.98	1505604.69
н86	692973.82	1505571.59
н87	692977.56	1505522.36
н88	692977.84	1505474.80
н89	692974.23	1505430.57
н68	692971.85	1505419.96
н67	692982.57	1505417.52
н90	692985.13	1505428.91
н91	692988.84	1505474.38
н92	692988.56	1505522.81
н93	692984.73	1505573.29
н84	692978.02	1505601.58

Условный номер земельного участка :ЗУ7

Категория земель земли **сельскохозяйственного назначения**

Вид разрешенного использования **коммунальное обслуживание**

Площадь земельного участка **23447 кв.м.**

Обозначение характерных точек границ	Координаты, м (МСК-10)	
	X	Y
н95	692899.50	1507552.91
н96	692890.06	1507547.97
н97	692851.50	1507523.68
н98	692813.37	1507492.10
н99	692790.25	1507446.20
н100	692769.86	1507394.85
н101	692749.56	1507343.74
н102	692729.26	1507292.62
н103	692708.86	1507241.27
н104	692696.00	1507197.66
н105	692686.62	1507153.09
н106	692682.23	1507102.80
н107	692680.58	1507052.58
н108	692680.69	1506997.49
н109	692680.80	1506942.49
н110	692680.92	1506887.49
н111	692681.03	1506832.78
н112	692675.46	1506778.68
н113	692665.61	1506735.15

Взам. инв. №	
Подп. и дата	
Инв. № подл.	

Изм.	Кол.уч.	Лист	№ док.	Подп.	Дата

Строительство ВЛЗ-10кВ от ВЛЗ-10кВ Л-81-01 до ВЛ-10кВ
Л-17-05 Кемский р-н

Обозначение характерных точек границ	Координаты, м (МСК-10)	
н114	692653.92	1506686.62
н115	692640.22	1506633.40
н116	692626.52	1506580.14
н117	692612.80	1506526.83
н118	692601.17	1506478.15
н119	692589.56	1506429.52
н120	692579.02	1506385.38
н121	692573.71	1506329.60
н122	692581.50	1506274.06
н123	692597.77	1506220.81
н124	692618.56	1506169.32
н125	692642.24	1506124.75
н126	692671.28	1506077.74
н127	692701.55	1506031.72
н128	692731.77	1505985.77
н129	692762.00	1505939.83
н130	692792.22	1505893.88
н131	692822.45	1505847.93
н132	692852.67	1505801.98
н133	692882.90	1505756.04
н134	692913.10	1505710.13
н135	692942.28	1505664.02
н136	692958.27	1505628.68
н137	692962.51	1505619.30
н85	692965.98	1505604.69
н84	692978.02	1505601.58
н138	692972.97	1505622.87
н139	692969.89	1505629.68
н140	692951.99	1505669.26
н141	692922.34	1505716.09
н142	692892.09	1505762.08
н143	692861.86	1505808.03
н144	692831.64	1505853.98
н145	692801.41	1505899.92
н146	692771.19	1505945.87
н147	692740.96	1505991.82
н148	692710.74	1506037.77
н149	692680.56	1506083.65
н150	692651.79	1506130.22
н151	692628.54	1506173.97
н152	692608.15	1506224.48
н153	692592.28	1506276.44
н154	692584.79	1506329.84
н155	692589.89	1506383.57
н156	692600.26	1506426.96
н157	692611.87	1506475.59
н158	692623.48	1506524.18
н159	692637.17	1506577.40
н160	692650.88	1506630.66
н161	692664.60	1506683.96
н162	692676.32	1506732.65
н163	692686.33	1506776.90
н164	692692.03	1506832.22
н165	692691.92	1506887.51
н166	692691.80	1506942.51
н167	692691.69	1506997.51

Инд. № подл.	Подп. и дата	Взам. инв. №

Изм.	Кол.уч.	Лист	№ док.	Подп.	Дата

**Строительство ВЛЗ-10кВ от ВЛЗ-10кВ Л-81-01 до ВЛ-10кВ
Л-17-05 Кемский р-н**

Обозначение характерных точек границ	Координаты, м (МСК-10)	
	X	Y
н168	692691.58	1507052.41
н169	692693.21	1507102.14
н170	692697.52	1507151.47
н171	692706.68	1507194.97
н172	692719.27	1507237.68
н173	692739.48	1507288.56
н174	692759.78	1507339.68
н175	692780.08	1507390.79
н176	692800.30	1507441.68
н177	692822.16	1507485.10
н178	692857.96	1507514.75
н179	692878.65	1507527.78
н180	692879.96	1507528.72
н181	692880.94	1507529.22
н182	692895.55	1507538.43
н94	692904.06	1507542.88

Условный номер земельного участка :ЗУ8

Категория земель земли сельскохозяйственного назначения

Вид разрешенного использования коммунальное обслуживание

Площадь земельного участка 5727 кв.м.

Обозначение характерных точек границ	Координаты, м (МСК-10)	
	X	Y
н184	692986.86	1507594.36
н185	692990.19	1507588.00
н186	693001.94	1507594.16
н187	693047.74	1507625.56
н188	693064.68	1507653.86
н189	693068.58	1507662.65
н190	693071.19	1507673.36
н191	693077.05	1507712.41
н192	693083.62	1507762.02
н193	693090.18	1507811.59
н194	693096.74	1507861.16
н195	693103.29	1507910.72
н196	693109.85	1507960.29
н197	693116.41	1508009.86
н198	693122.81	1508058.19
н199	693124.55	1508060.86
н200	693125.23	1508065.98
н201	693128.10	1508086.45
н202	693112.23	1508062.10
н203	693105.51	1508011.30
н204	693098.95	1507961.73
н205	693092.39	1507912.17
н206	693085.83	1507862.60
н207	693079.27	1507813.04
н208	693072.71	1507763.47
н209	693066.16	1507713.95
н210	693058.91	1507665.63
н211	693039.54	1507633.27
н212	692996.26	1507603.60
н183	692991.96	1507601.35

Инд. № подл.	Подп. и дата	Взам. инв. №

Изм.	Кол.уч.	Лист	№ док.	Подп.	Дата
------	---------	------	--------	-------	------

Строительство ВЛЗ-10кВ от ВЛЗ-10кВ Л-81-01 до ВЛ-10кВ
Л-17-05 Кемский р-н

Информация о лесном участке

1. Местоположение лесного участка, границы и площадь проектируемого лесного участка

Субъект Российской Федерации Республика Карелия

Муниципальное образование Кемский муниципальный район

Категория земель земли лесного фонда

Лесничество (лесопарк) Кемское

Участковое лесничество / лесничество (по лесоустройству) Кемское / Кемское

Целевое назначение лесов, категория защитности лесов: защитные леса (леса, расположенные в водоохраных зонах)

Квартал (лесотаксационный выдел или часть выдела) 111 (48); 112 (27)

Площадь проектируемого лесного участка, га 0,8117

Местоположение и границы лесного участка указаны на схеме расположения проектируемого лесного участка.

2. Целевое назначение лесов

В соответствии с приказом Федерального агентства лесного хозяйства от 22.12.2008 № 403 «Об определении количества лесничеств на территории Республики Карелия и установлении их границ» Кемское участковое лесничество входит в состав Кемского лесничества.

На момент проектирования лесного участка, на территории Кемского лесничества распространяется действие лесохозяйственного регламента, утвержденного приказом Министерства природных ресурсов и экологии Республики Карелия от 30.09.2020 г. № 1727.

Леса на территории Республики Карелии в соответствии со статьей 8 Федерального закона от 04.12.2006 N 201-ФЗ "О введении в действие Лесного кодекса Российской Федерации" отнесены к защитным и эксплуатационным лесам, что отражено в Лесном плане Республики Карелия, утвержденном распоряжением Главы Республики Карелия от "24" декабря 2018 г. № 731-р и лесохозяйственном регламенте Кемского лесничества.

Согласно указанным документам лесного планирования квартала №№ 111, 112 Кемского лесничества (по лесоустройству) Кемского участкового лесничества, в которых расположен проектируемый лесной участок, относятся к защитным лесам (леса, расположенные в водоохраных зонах).

Взам. инв. №	
Подп. и дата	
Инв. № подл.	

						Строительство ВЛЗ-10кВ от ВЛЗ-10кВ Л-81-01 до ВЛ-10кВ Л-17-05 Кемский р-н	Лист
Изм.	Кол.уч.	Лист	№ док.	Подп.	Дата		21

3. Количественные и качественные характеристики проектируемого лесного участка

Количественные и качественные характеристики проектируемого лесного участка составляются на основании данных государственного лесного реестра Кемского лесничества.

Таблица 1. Распределение земель

Общая площадь, га	в том числе									
	лесные земли					нелесные земли				
	занятые лесными насаждениями - всего	в том числе покрытые лесными культурами	лесные питомники, плантации	не занятые лесными насаждениями	итого	дороги	просеки	болота	другие	итого
1	2	3	4	5	6	7	8	9	10	11
0,8117	0,2479	-	-	-	0,2479	-	-	-	0,5638	0,5638

Таблица 2. Характеристика насаждений проектируемого лесного участка

Участковое лесничество / лесничество (по лесоустройству)	Номер квартала	Номер выдела	состав	Площадь (га) / запас древесины (куб.м) – всего	В том числе по группам возраста древостоя (га/куб. м)			
					молодняки	средне-возрастные	приспевающие	спелые и перестойные
Кемское / Кемское	111	48	4С6Б	0,2479 / 3,47	0,2479 / 3,47	-	-	-
	112	27	сенокос	0,5638	-	-	-	-

Таблица 3. Средние таксационные показатели насаждений проектируемого лесного участка

Целевое назначение лесов	Хозяйство, преобладающая порода	Состав насаждений	Возраст	Бонитет	Полнота	Средний запас древесины (куб. м/га)		
						средне-возрастные	приспевающие	спелые и перестойные
1	2	3	4	5	6	7	8	9
Защитные	Хвойное, Сосна	4С6Б	25	4	0,4	-	-	-

Взам. инв. №	
Подп. и дата	
Инв. № подл.	

Изм.	Кол.уч.	Лист	№ док.	Подп.	Дата	Строительство ВЛЗ-10кВ от ВЛЗ-10кВ Л-81-01 до ВЛ-10кВ Л-17-05 Кемский р-н	Лист
							22

Таблица 4. Виды и объемы использования лесов на проектируемом лесном участке

Целевое назначение лесов	Хозяйство (хвойное, твердолиственное, мягколиственное)	Площадь (га)	Единица измерения	Объемы использования лесов (изъятия лесных ресурсов)
1	2	3	4	5
Вид использования лесов – строительство, реконструкция, эксплуатация линейных объектов Цель предоставления лесного участка – строительство воздушной линии электропередачи				
защитные	-	0,8117	-	-
Итого	-	0,8117	-	-

4. Виды разрешенного использования лесов на проектируемом лесном участке

Лесохозяйственным регламентом Кемского лесничества в кварталах №№ 111, 112 Кемского лесничества (по лесоустройству) Кемского участкового лесничества разрешается и, соответственно, на проектируемой части лесного участка допускается использование лесов в целях строительства, реконструкции, эксплуатации линейных объектов согласно действующему законодательству.

5. Сведения об обременениях проектируемого лесного участка

По данным государственного лесного реестра лесной участок не обременен правами третьих лиц.

6. Сведения об ограничениях использования лесов

С учетом целевого назначения и правового режима лесов, установленного лесным законодательством Российской Федерации, лесохозяйственным регламентом Кемского лесничества предусмотрены следующие ограничения в использовании лесов:

Ограничения при использовании лесов для строительства, реконструкции, эксплуатации линейных объектов

Ограничения при строительстве, реконструкции, эксплуатации линейных объектов установлены Правилами использования лесов для строительства, реконструкции, эксплуатации линейных объектов, утвержденными приказом Минприроды России от 10.07.2020 № 434.

Осуществление строительства, реконструкции и эксплуатации линейных объектов должно исключать развитие эрозионных процессов на занятой и прилегающей территории.

Взам. инв. №	
Подп. и дата	
Инв. № подл.	

Изм.	Кол.уч.	Лист	№ док.	Подп.	Дата	Строительство ВЛЗ-10кВ от ВЛЗ-10кВ Л-81-01 до ВЛ-10кВ Л-17-05 Кемский р-н	Лист
							23

При использовании лесов в целях строительства, реконструкции и эксплуатации автомобильных и железных дорог исключаются случаи, вызывающие нарушение поверхностного и внутрипочвенного стока вод, затопление или заболачивание лесных участков вдоль дорог.

При использовании лесов в целях строительства, реконструкции и эксплуатации линейных объектов не допускается:

- повреждение лесных насаждений, растительного покрова и почв за пределами предоставленного лесного участка и соответствующей охранной зоны;
- захламливание прилегающих территорий за пределами предоставленного лесного участка строительным и бытовым мусором, отходами древесины, иными видами отходов;
- загрязнение площади предоставленного лесного участка и территории за его пределами химическими и радиоактивными веществами;
- проезд транспортных средств и иных механизмов по произвольным, неустановленным маршрутам за пределами предоставленного лесного участка и соответствующей охранной зоны.

Земли, нарушенные или загрязненные при использовании лесов для строительства, реконструкции и эксплуатации линейных объектов, подлежат рекультивации в соответствии с требованиями законодательства Российской Федерации.

Согласно пункту 29 Правил санитарной безопасности в лесах (Постановление Правительства РФ от 09.12.2020 г. № 2047) не допускается ухудшение санитарного и лесопатологического состояния лесов, расположенных на предоставленных гражданам и юридическим лицам лесных участках и лесных участках, прилегающих к ним, при использовании лесов для строительства, реконструкции, эксплуатации линейных объектов.

Право собственности на древесину, полученную при указанном виде использования лесов, принадлежит Российской Федерации. Реализация древесины осуществляется в соответствии с Правилами реализации древесины, которая получена при использовании лесов, расположенных на землях лесного фонда, в соответствии со статьями 43-46 Лесного кодекса РФ, утвержденными постановлением Правительства РФ от 23.07.2009 № 604.

В лесах, расположенных в водоохранных зонах, установленных в соответствии с лесным законодательством (ст.113 ЛК РФ), запрещаются:

- использование токсичных химических препаратов;
- ведение сельского хозяйства, за исключением сенокосения и пчеловодства;
- создание и эксплуатация лесных плантаций;

Взам. инв. №	
Подп. и дата	
Инв. № подл.	

						Строительство ВЛЗ-10кВ от ВЛЗ-10кВ Л-81-01 до ВЛ-10кВ Л-17-05 Кемский р-н	Лист
							24
Изм.	Кол.уч.	Лист	№ док.	Подп.	Дата		

- строительство и эксплуатация объектов капитального строительства, за исключением линейных объектов, гидротехнических сооружений и объектов, необходимых для геологического изучения, разведки и добычи нефти и природного газа.

Водный кодекс РФ от 03.06.2006 № 74-ФЗ: ст.65

- 1) использование сточных вод для удобрения почв;
- 2) размещение кладбищ, скотомогильников, объектов размещения отходов производства и потребления, химических, взрывчатых, токсичных, отравляющих и ядовитых веществ, пунктов захоронения радиоактивных отходов;
- 3) осуществление авиационных мер по борьбе с вредными организмами;
- 4) движение и стоянка транспортных средств (кроме специальных транспортных средств), за исключением их движения по дорогам и стоянки на дорогах и в специально оборудованных местах, имеющих твердое покрытие.
- 5) строительство и реконструкция автозаправочных станций, складов горюче-смазочных материалов (за исключением случаев, если автозаправочные станции, склады горюче-смазочных материалов размещены на территориях портов, инфраструктуры внутренних водных путей, в том числе баз (сооружений) для стоянки маломерных судов, объектов органов федеральной службы безопасности), станций технического обслуживания, используемых для технического осмотра и ремонта транспортных средств, осуществление мойки транспортных средств;
- 6) размещение специализированных хранилищ пестицидов и агрохимикатов, применение пестицидов и агрохимикатов;
- 7) сброс сточных, в том числе дренажных, вод;
- 8) разведка и добыча общераспространенных полезных ископаемых (за исключением случаев, если разведка и добыча общераспространенных полезных ископаемых осуществляются пользователями недр, осуществляющими разведку и добычу иных видов полезных ископаемых, в границах предоставленных им в соответствии с законодательством Российской Федерации о недрах горных отводов и(или) геологических отводов на основании утвержденного технического проекта в соответствии со статьей 19_1 Закона Российской Федерации от 21 февраля 1992 года N 2395-1 "О недрах").

На территориях, расположенных в границах водоохранных зон и занятых защитными лесами, особо защитными участками лесов, наряду с ограничениями, установленными частью 15 статьи 65 Водного Кодекса РФ, действуют ограничения, предусмотренные установленными лесным законодательством правовым режимом защитных лесов, правовым режимом особо защитных участков лесов.

В границах прибрежных защитных полос наряду с установленными ограничениями запрещаются:

- 1) распашка земель;
- 2) размещение отвалов размываемых грунтов;
- 3) выпас сельскохозяйственных животных и организация для них летних лагерей, ванн.

Взам. инв. №	
Подп. и дата	
Инв. № подл.	

						Строительство ВЛЗ-10кВ от ВЛЗ-10кВ Л-81-01 до ВЛ-10кВ Л-17-05 Кемский р-н	Лист
Изм.	Кол.уч.	Лист	№ док.	Подп.	Дата		25

7. Сведения о наличии зданий, сооружений, объектов, связанных с созданием лесной инфраструктуры и объектов, не связанных с созданием лесной инфраструктуры на проектируемом лесном участке

Таблица 5

№ п/п	Участковое лесничество / лесничество (по лесоустройству)	Номер квартала	Номер выдела	Площадь объекта (га)	Наименование объекта
1	2	3	4	5	6
-	-	-	-	-	-

8. Сведения о наличии на проектируемом лесном участке особо защитных участков лесов, особо охраняемых природных территорий, зон с особыми условиями использования территорий

Согласно данным государственного лесного реестра на проектируемом лесном участке имеются ЗОУИТ. ООПТ и ОЗУ нет.

Таблица 6

п/п	Наименование участкового лесничества / лесничество (по лесоустройству)	Номер квартала	Номер выдела	Виды ОЗУ, наименование ООПТ, виды зон с особыми условиями использования территорий	Общая площадь, га
	2	3	4	5	6
1	Кемское / Кемское	112	27	ЗОУИТ: 10:02-6.170 Водоохранная зона Зона охраны природных объектов	0,5638
2		112	27	ЗОУИТ: 10:02-6.171 Прибрежная защитная полоса Зона охраны природных объектов	0,5638
3		111 112	48 27	ЗОУИТ: 10:02-6.64; 10:00-6.20 Придорожная полоса Зона охраны искусственных объектов	0,3000
4		111	48	ЗОУИТ: 10:02-6.172 Водоохранная зона Зона охраны природных объектов	0,2479
5		111	48	ЗОУИТ: 10:02-6.173 Прибрежная защитная полоса Зона охраны природных объектов	0,2479

Приложение: схема расположения и границы лесного участка.


Взам. инв. №	
Подп. и дата	
Инв. № подл.	

Изм.	Кол.уч.	Лист	№ док.	Подп.	Дата	Строительство ВЛЗ-10кВ от ВЛЗ-10кВ Л-81-01 до ВЛ-10кВ Л-17-05 Кемский р-н	Лист
							26

СХЕМА РАСПОЛОЖЕНИЯ И ГРАНИЦЫ ЛЕСНОГО УЧАСТКА

М 1: 25 000

Субъект Российской Федерации Республика Карелия
 Муниципальное образование Кемский муниципальный район
 Категория земель земли лесного фонда
 Лесничество (лесопарк) Кемское
 Участковое лесничество Кемское
 Лесничество (по лесоустройству) Кемское
 Вид использования лесов: строительство, реконструкция, эксплуатация линейных объектов
 Цель предоставления лесного участка: строительство воздушной линии электропередачи
 Особые отметки: _____

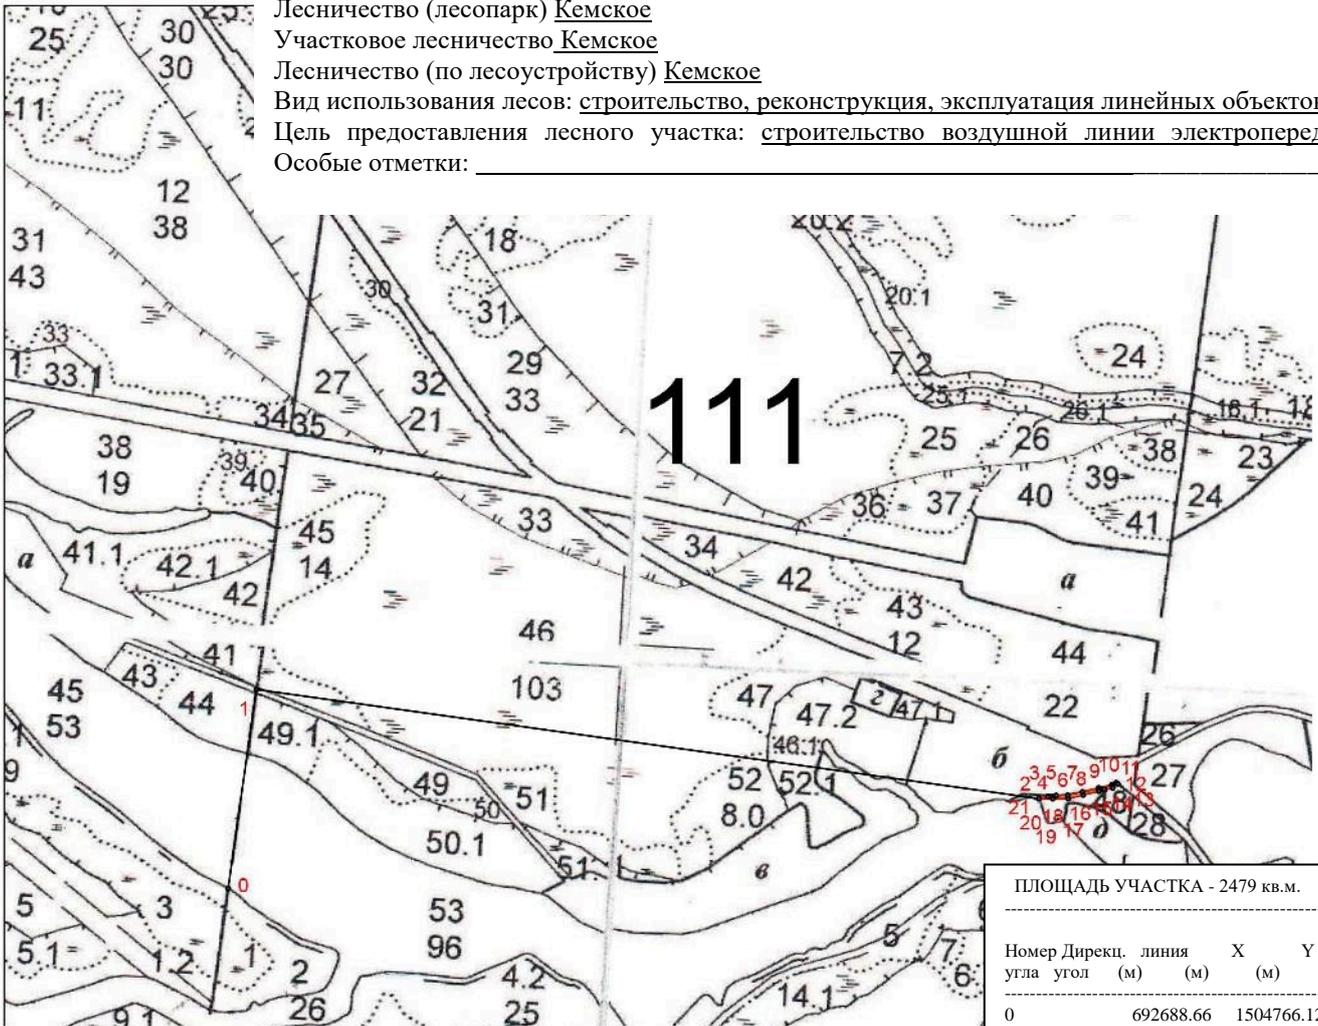


Общая площадь: 0.25

№№	Азимуты	Длина, м
0 - 1	8° 00'	665.0
1 - 2	98° 00'	2598.0
2 - 3	77° 00'	31.1
3 - 4	89° 30'	12.3
4 - 5	77° 00'	14.4
5 - 6	89° 00'	38.5
6 - 7	76° 30'	49.4
7 - 8	76° 30'	55.0
8 - 9	76° 30'	45.0
9 - 10	166° 30'	2.3
10 - 11	56° 30'	16.2
11 - 12	124° 00'	6.5
12 - 13	236° 30'	20.8
13 - 14	166° 30'	2.3

14 - 15	256° 30'	28.5
15 - 16	346° 00'	3.0
16 - 17	256° 30'	18.4
17 - 18	166° 30'	3.0
18 - 19	256° 30'	53.1
19 - 20	256° 30'	50.6
20 - 21	269° 00'	50.7
21 - 2	271° 00'	45.9

ПЛОЩАДЬ УЧАСТКА - 2479 кв.м.

Номер Дирекц. линия угла угол	X (м)	Y (м)
0	692688.66	1504766.12
77°08'17"	31.13	
0	692695.58	1504796.47
89°44'40"	12.33	
0	692695.64	1504808.80
77°00'11"	14.40	
0	692698.88	1504822.83
89°11'46"	38.49	
0	692699.42	1504861.32
76°28'39"	49.39	
0	692710.97	1504909.33
76°28'41"	55.00	
0	692723.83	1504962.81
76°28'41"	45.00	
0	692734.35	1505006.56
166°30'01"	2.30	
0	692732.11	1505007.10
56°19'04"	16.17	
0	692741.08	1505020.56
124°14'59"	6.48	
0	692737.43	1505025.91
236°19'09"	20.81	
0	692725.89	1505008.59
166°28'13"	2.30	
0	692723.65	1505009.13
256°28'36"	28.50	
0	692716.99	1504981.42
346°08'05"	3.01	
0	692719.91	1504980.70
256°19'59"	18.44	
0	692715.55	1504962.78
166°19'47"	2.96	
0	692712.68	1504963.48
256°28'43"	53.05	
0	692700.27	1504911.90
256°28'38"	50.61	
0	692688.44	1504862.70
269°11'48"	50.71	
0	692687.73	1504811.99
271°09'42"	45.88	
0	692688.66	1504766.12

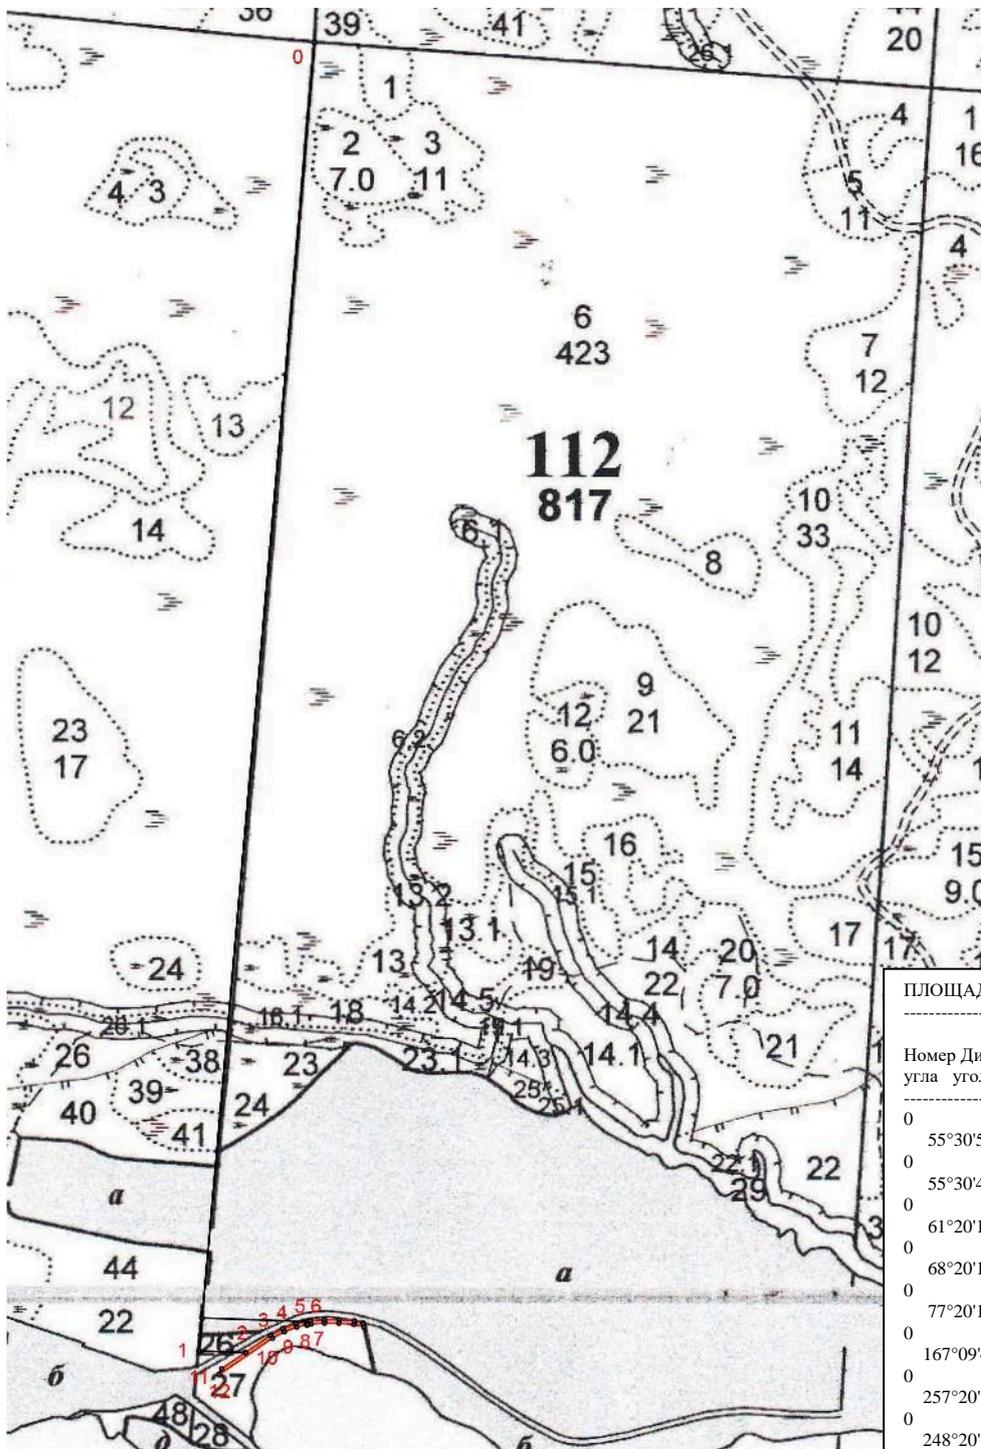


Общая площадь: 0.36

№№	Азимуты	Длина, м
0 - 1	185° 00'	4349.0
1 - 2	92° 00'	152.0
2 - 3	55° 30'	100.3
3 - 4	61° 30'	45.6
4 - 5	68° 30'	45.8
5 - 6	77° 30'	34.1
6 - 7	167° 00'	11.0
7 - 8	257° 30'	33.3
8 - 9	248° 30'	44.2

9 - 10	241° 30'	
10 - 11	235° 30'	2
11 - 12	23° 00'	
12 - 2	55° 30'	

ПЛОЩАДЬ УЧАСТКА - 3594 кв.м.

Номер	Дирекц. угла	линия (м)	X (м)	Y (м)
0		692879.54	1505218.99	
55°30'50"	50.00			
0		692907.85	1505260.20	
55°30'46"	50.28			
0		692936.32	1505301.65	
61°20'13"	45.61			
0		692958.20	1505341.67	
68°20'17"	45.77			
0		692975.09	1505384.21	
77°20'14"	34.14			
0		692982.57	1505417.52	
167°09'46"	11.00			
0		692971.85	1505419.96	
257°20'11"	33.31			
0		692964.55	1505387.46	
248°20'17"	44.23			
0		692948.22	1505346.36	
241°20'13"	44.38			
0		692926.93	1505307.42	
235°30'47"	49.72			
0		692898.78	1505266.43	
235°30'50"	50.00			
0		692870.47	1505225.22	
235°30'48"	45.00			
0		692844.99	1505188.13	
235°30'46"	50.00			
0		692816.68	1505146.91	
235°30'54"	16.63			
0		692807.26	1505133.20	
23°06'21"	20.52			
0		692826.14	1505141.26	
55°30'46"	49.31			
0		692854.06	1505181.90	
55°30'47"	45.00			
0		692879.54	1505218.99	

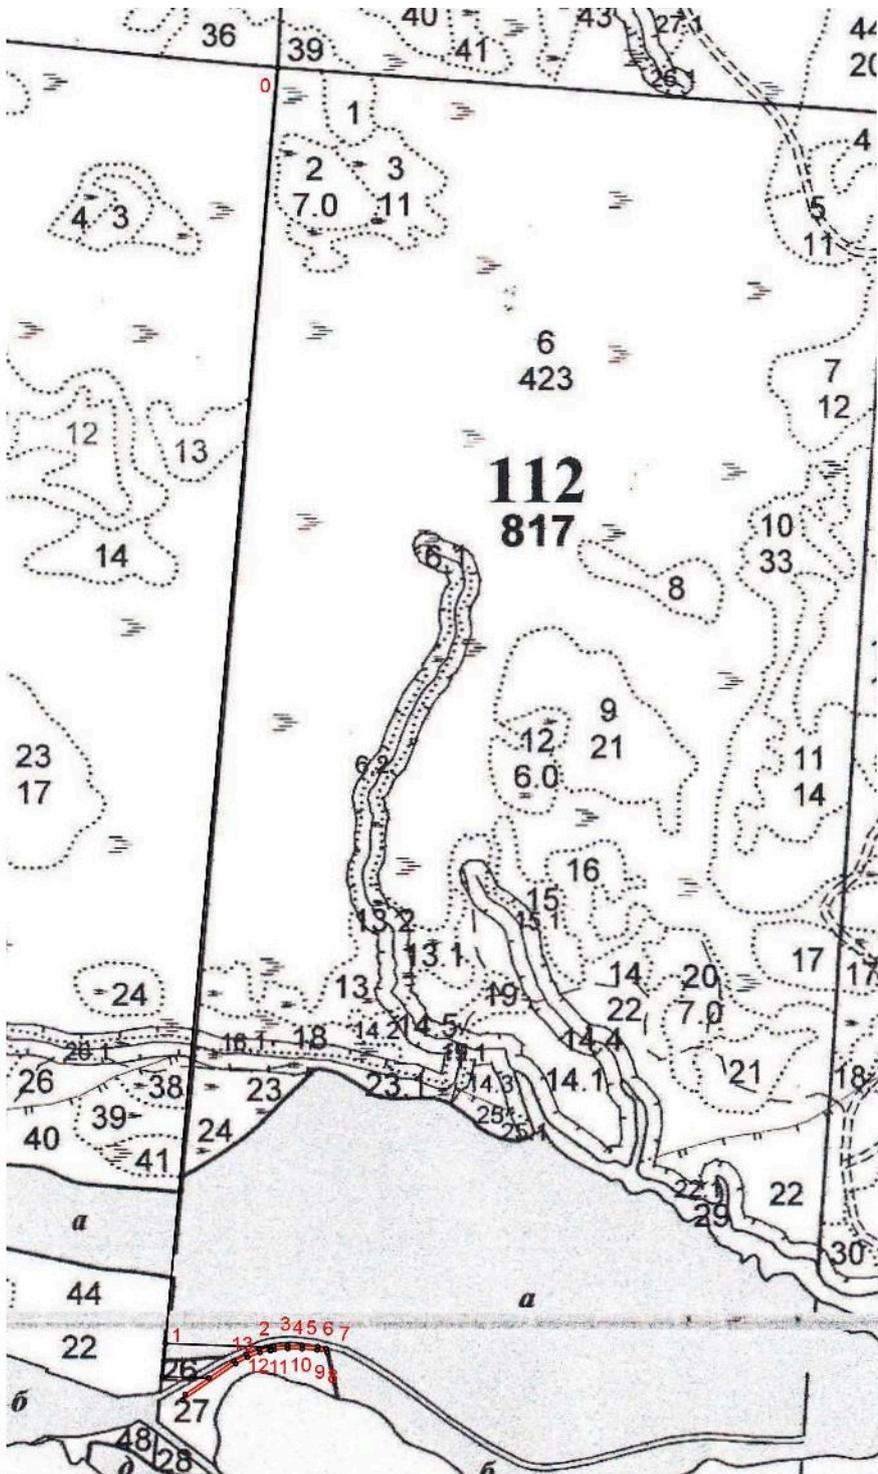

Общая площадь: 0.20

№№	Азимуты	Длина, м	9 - 10	274°30'	49.4
0 - 1	185°00'	4240.0	10 - 11	270°30'	47.6
1 - 2	92°00'	345.0	11 - 12	266°00'	44.4
			12 - 13	257°30'	10.9
2 - 3	77°30'	11.7	13 - 2	347°00'	11.0
3 - 4	85°30'	45.6			
4 - 5	90°30'	48.4			
5 - 6	94°30'	50.6			
6 - 7	103°30'	29.1			
7 - 8	165°30'	12.4			
8 - 9	283°30'	34.0			

ПЛОЩАДЬ УЧАСТКА - 2044 кв.м.

Номер Дирекц. угла	линия (м)	X (м)	Y (м)
0	692982.57	1505417.52	
77°20'19"	11.68		
0	692985.13	1505428.91	
85°20'17"	45.62		
0	692988.84	1505474.38	
90°20'14"	48.43		
0	692988.56	1505522.81	
94°20'16"	50.62		
0	692984.73	1505573.29	
103°20'14"	29.08		
0	692978.02	1505601.58	
165°30'25"	12.44		
0	692965.98	1505604.69	
283°20'14"	34.02		
0	692973.82	1505571.59	
274°20'18"	49.37		
0	692977.56	1505522.36	
270°20'14"	47.56		
0	692977.84	1505474.80	
265°20'15"	44.37		
0	692974.23	1505430.57	
257°20'21"	10.87		
0	692971.85	1505419.96	
347°09'46"	11.00		
0	692982.57	1505417.52	


**Материалы по обоснованию проекта межевания
Графическая часть**

Чертёж по обоснованию проекта межевания

Инва. № подл.	Подп. и дата	Взам. инв. №


Изм.	Кол.уч.	Лист	№ док.	Подп.	Дата

**Строительство ВЛЗ-10кВ от ВЛЗ-10кВ Л-81-01 до ВЛ-10кВ
Л-17-05 Кемский р-н**

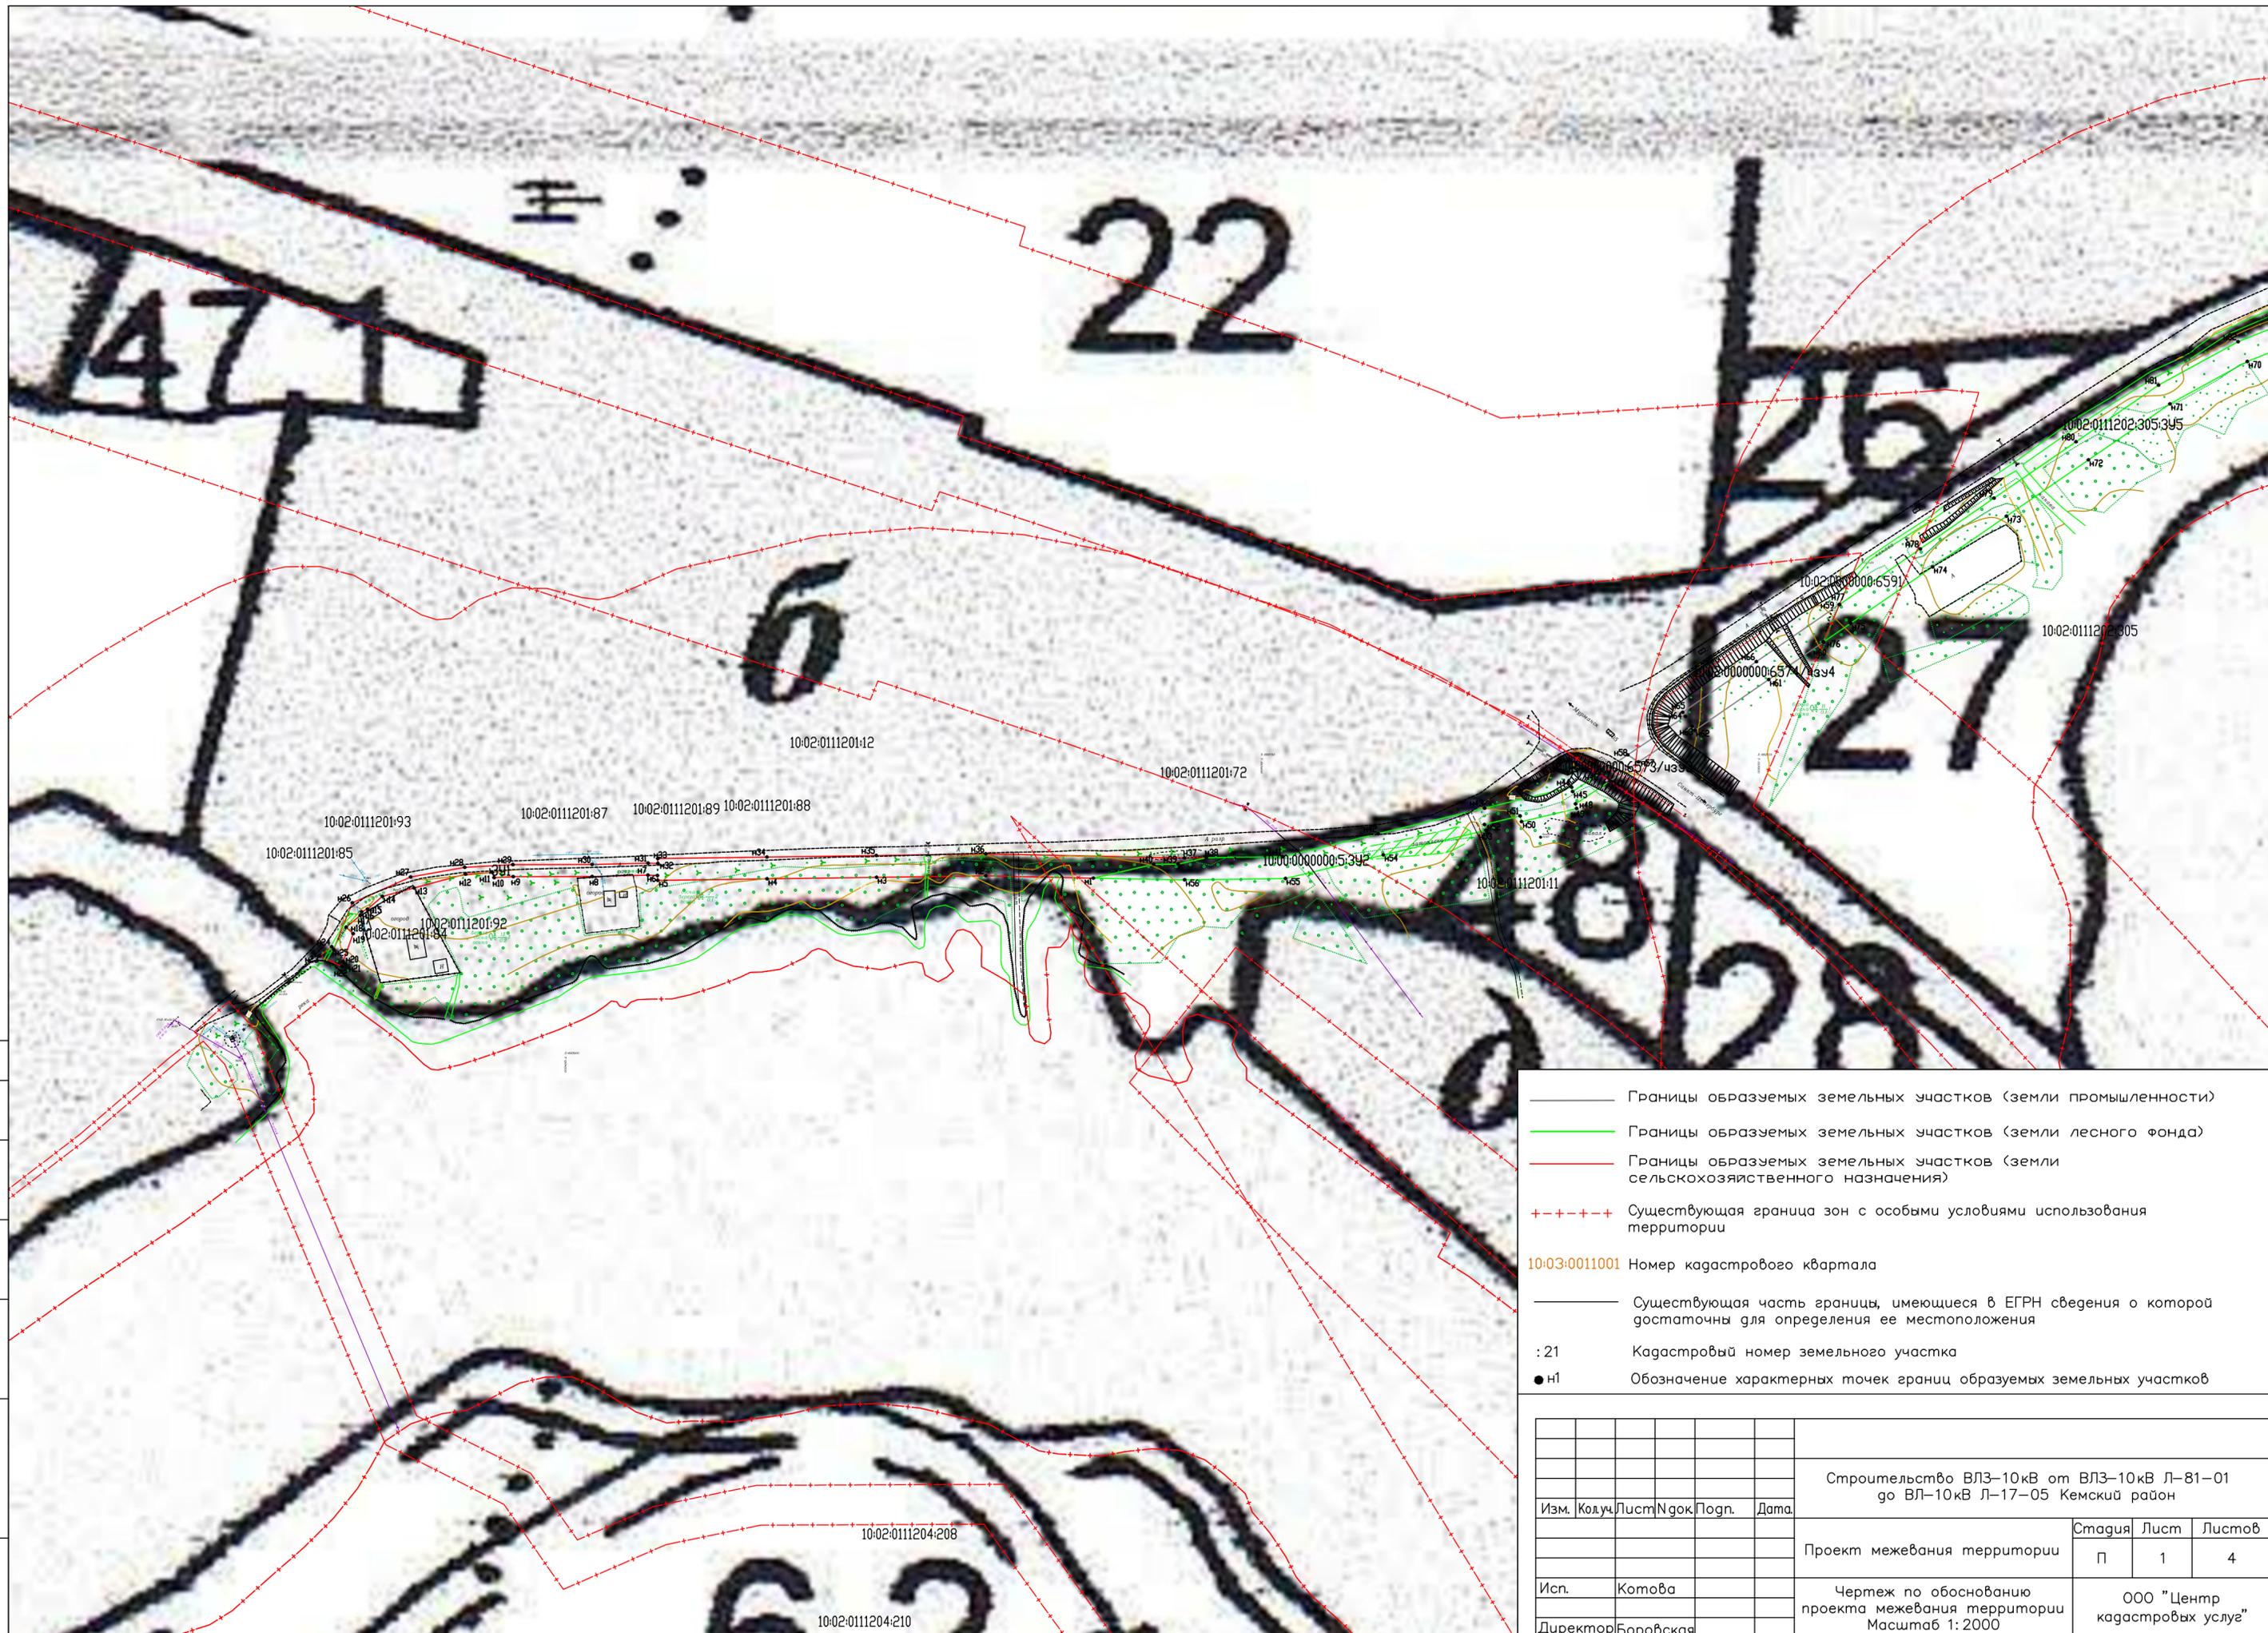


- Границы образуемых земельных участков (земли промышленности)
 ————— Границы образуемых земельных участков (земли лесного фонда)
 ————— Границы образуемых земельных участков (земли сельскохозяйственного назначения)
 + + + + + Существующая граница зон с особыми условиями использования территории
- 10:03:0011001 Номер кадастрового квартала
- Существующая часть границы, имеющиеся в ЕГРН сведения о которой достаточны для определения ее местоположения
- : 21 Кадастровый номер земельного участка
- n1 Обозначение характерных точек границ образуемых земельных участков

						Строительство ВЛЗ-10кВ от ВЛЗ-10кВ Л-81-01 до ВЛ-10кВ Л-17-05 Кемский район			
Изм.	Кодуч	Лист	№ док	Подп.	Дата				
						Проект межевания территории	Стация	Лист	Листов
							П	1	4
Исп.	Котова					Чертеж по обоснованию проекта межевания территории Масштаб 1:2000			
Директор	Боровская					ООО "Центр кадастровых услуг"			

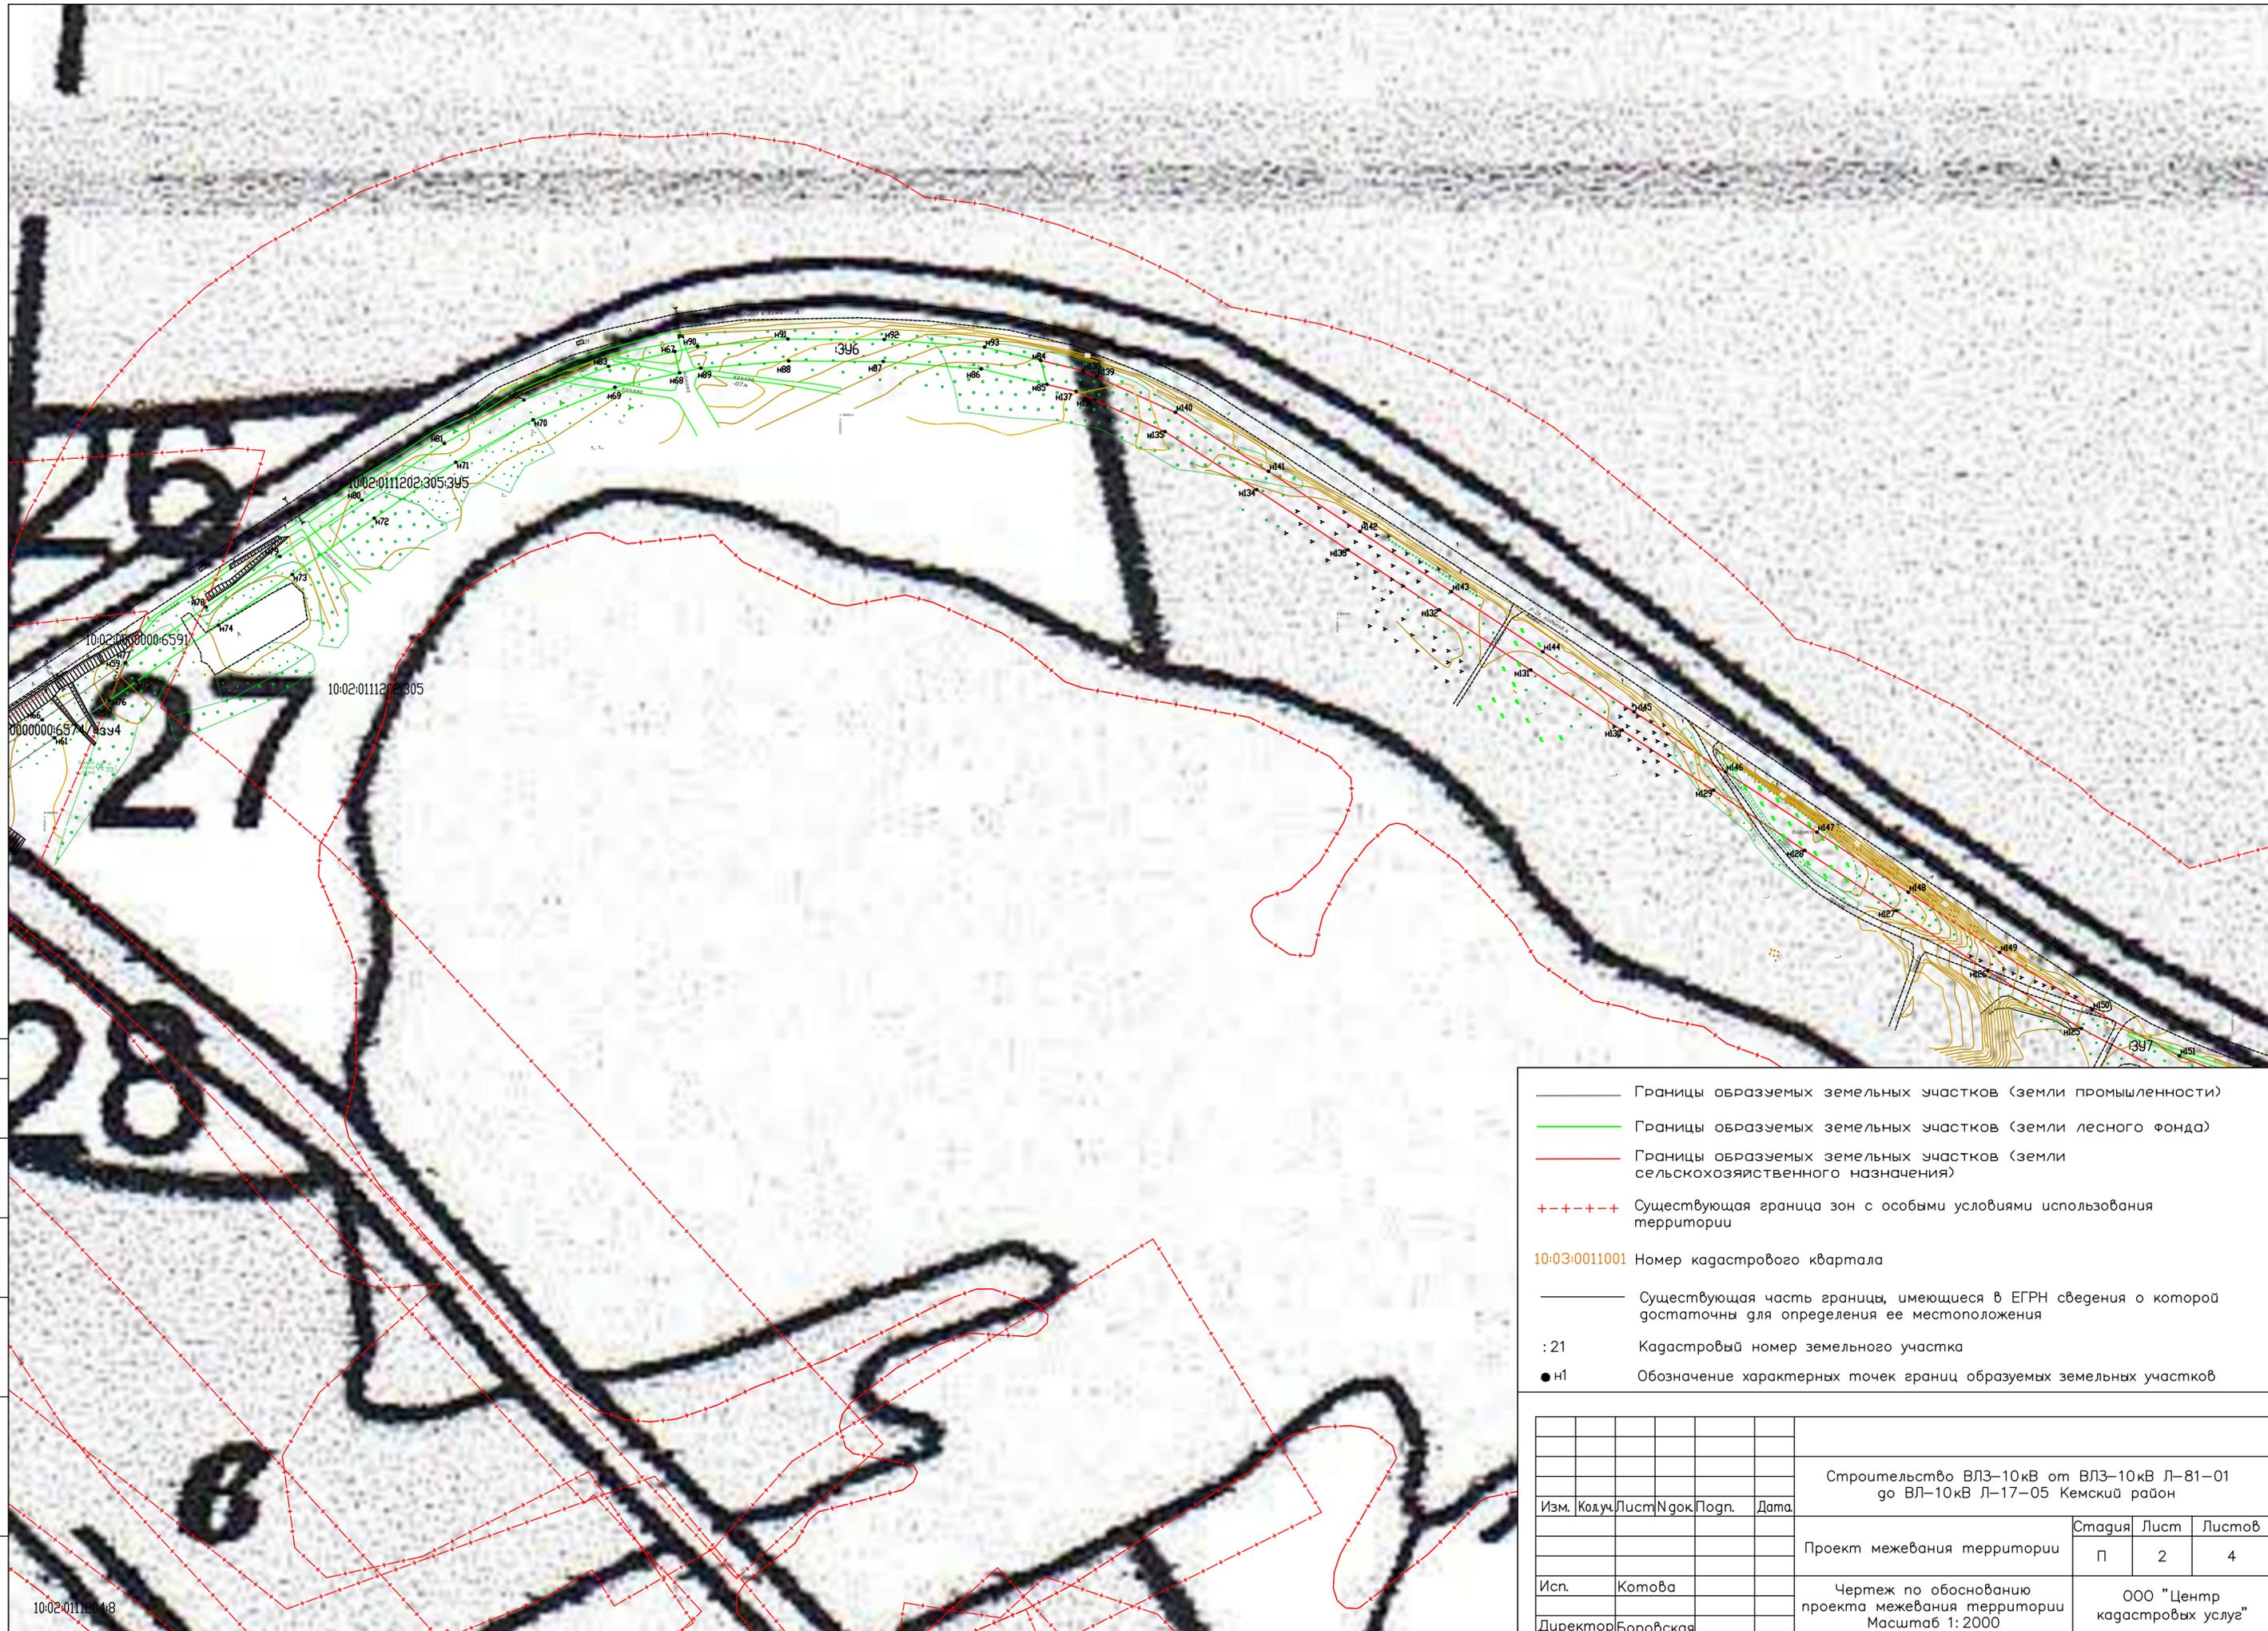


- Границы образуемых земельных участков (земли промышленности)
- Границы образуемых земельных участков (земли лесного фонда)
- Границы образуемых земельных участков (земли сельскохозяйственного назначения)
- Существующая граница зон с особыми условиями использования территории
- 10:03:0011001 Номер кадастрового квартала
- Существующая часть границы, имеющиеся в ЕГРН сведения о которой достаточны для определения ее местоположения
- :21 Кадастровый номер земельного участка
- n1 Обозначение характерных точек границ образуемых земельных участков

						Строительство ВЛЗ-10кВ от ВЛЗ-10кВ Л-81-01 до ВЛ-10кВ Л-17-05 Кемский район			
Изм.	Кодч	Лист	№ док	Подп.	Дата				
						Проект межевания территории	Стадия	Лист	Листов
							П	2	4
Исп.	Котова					Чертеж по обоснованию проекта межевания территории Масштаб 1:2000			
Директор	Боровская					ООО "Центр кадастровых услуг"			

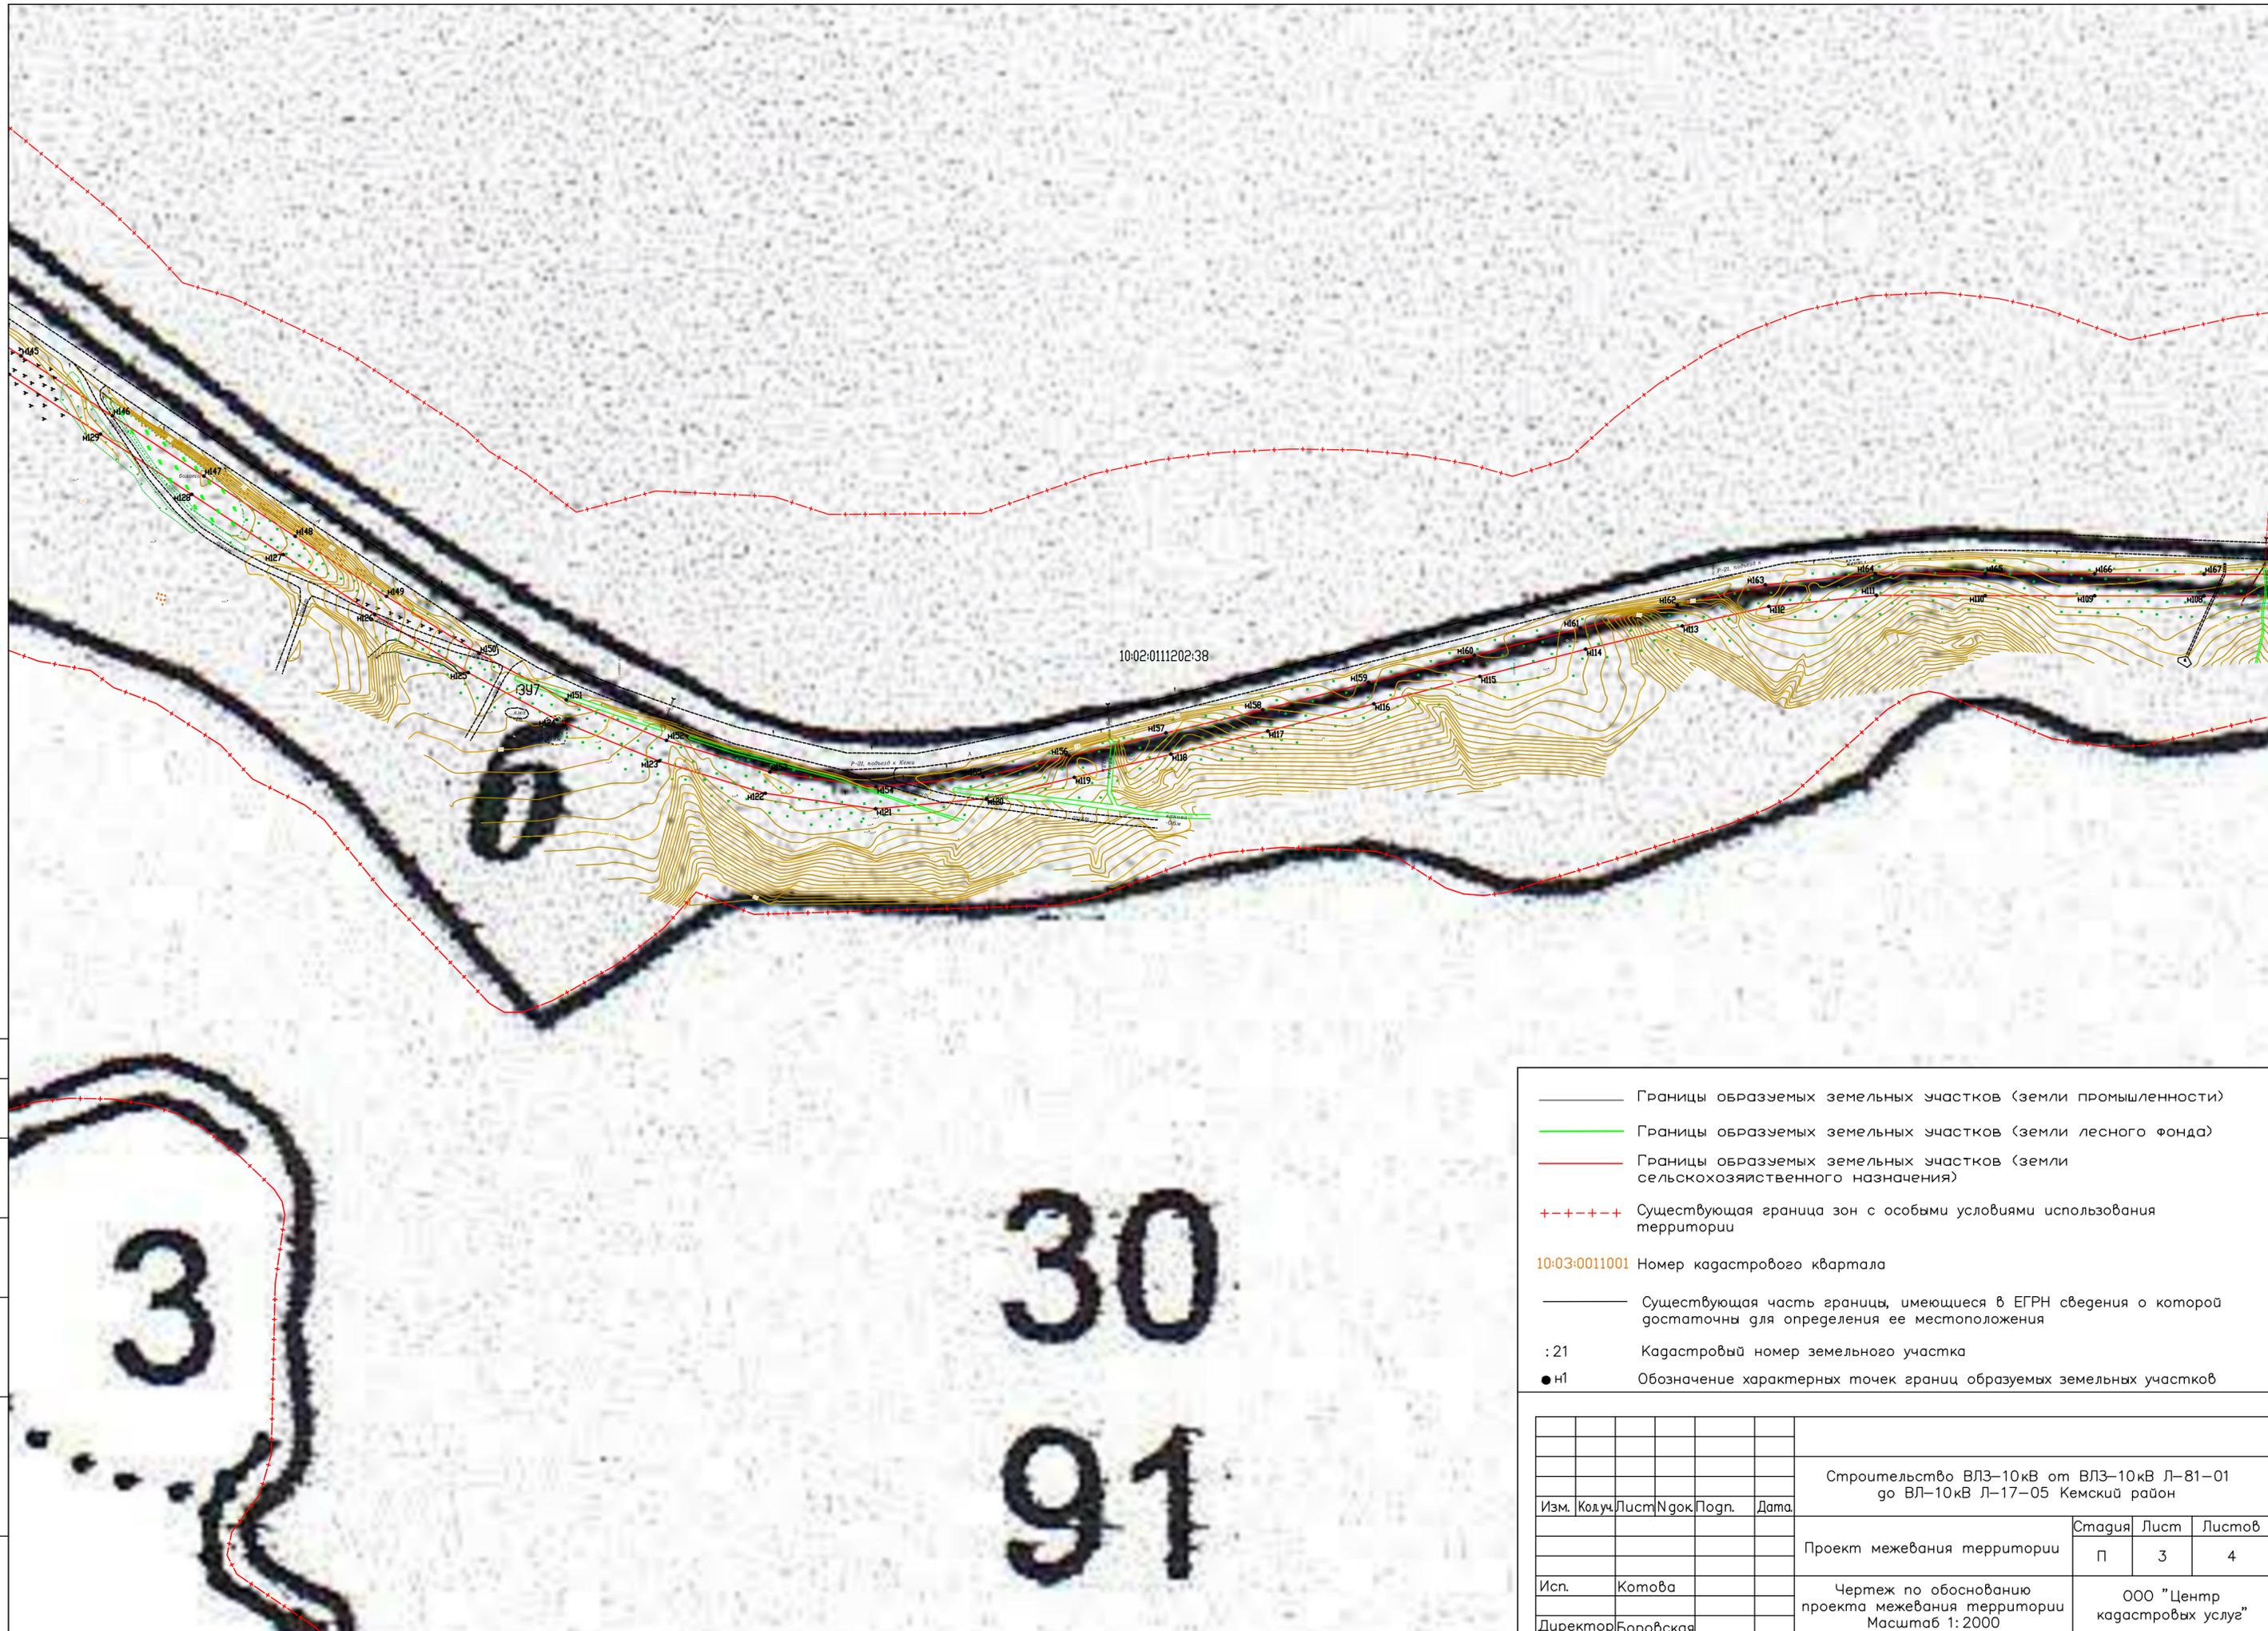

- Границы образуемых земельных участков (земли промышленности)
- Границы образуемых земельных участков (земли лесного фонда)
- Границы образуемых земельных участков (земли сельскохозяйственного назначения)
- ++++ Существующая граница зон с особыми условиями использования территории
- 10:03:0011001 Номер кадастрового квартала
- Существующая часть границы, имеющиеся в ЕГРН сведения о которой достаточны для определения ее местоположения
- :21 Кадастровый номер земельного участка
- n1 Обозначение характерных точек границ образуемых земельных участков

						Строительство ВЛЗ-10кВ от ВЛЗ-10кВ Л-81-01 до ВЛ-10кВ Л-17-05 Кемский район			
Изм.	Кодч.	Лист	№ док.	Подп.	Дата				
						Проект межевания территории	Стация	Лист	Листов
							п	3	4
Исп.	Котова					Чертеж по обоснованию проекта межевания территории Масштаб 1:2000			
Директор	Боровская					ООО "Центр кадастровых услуг"			

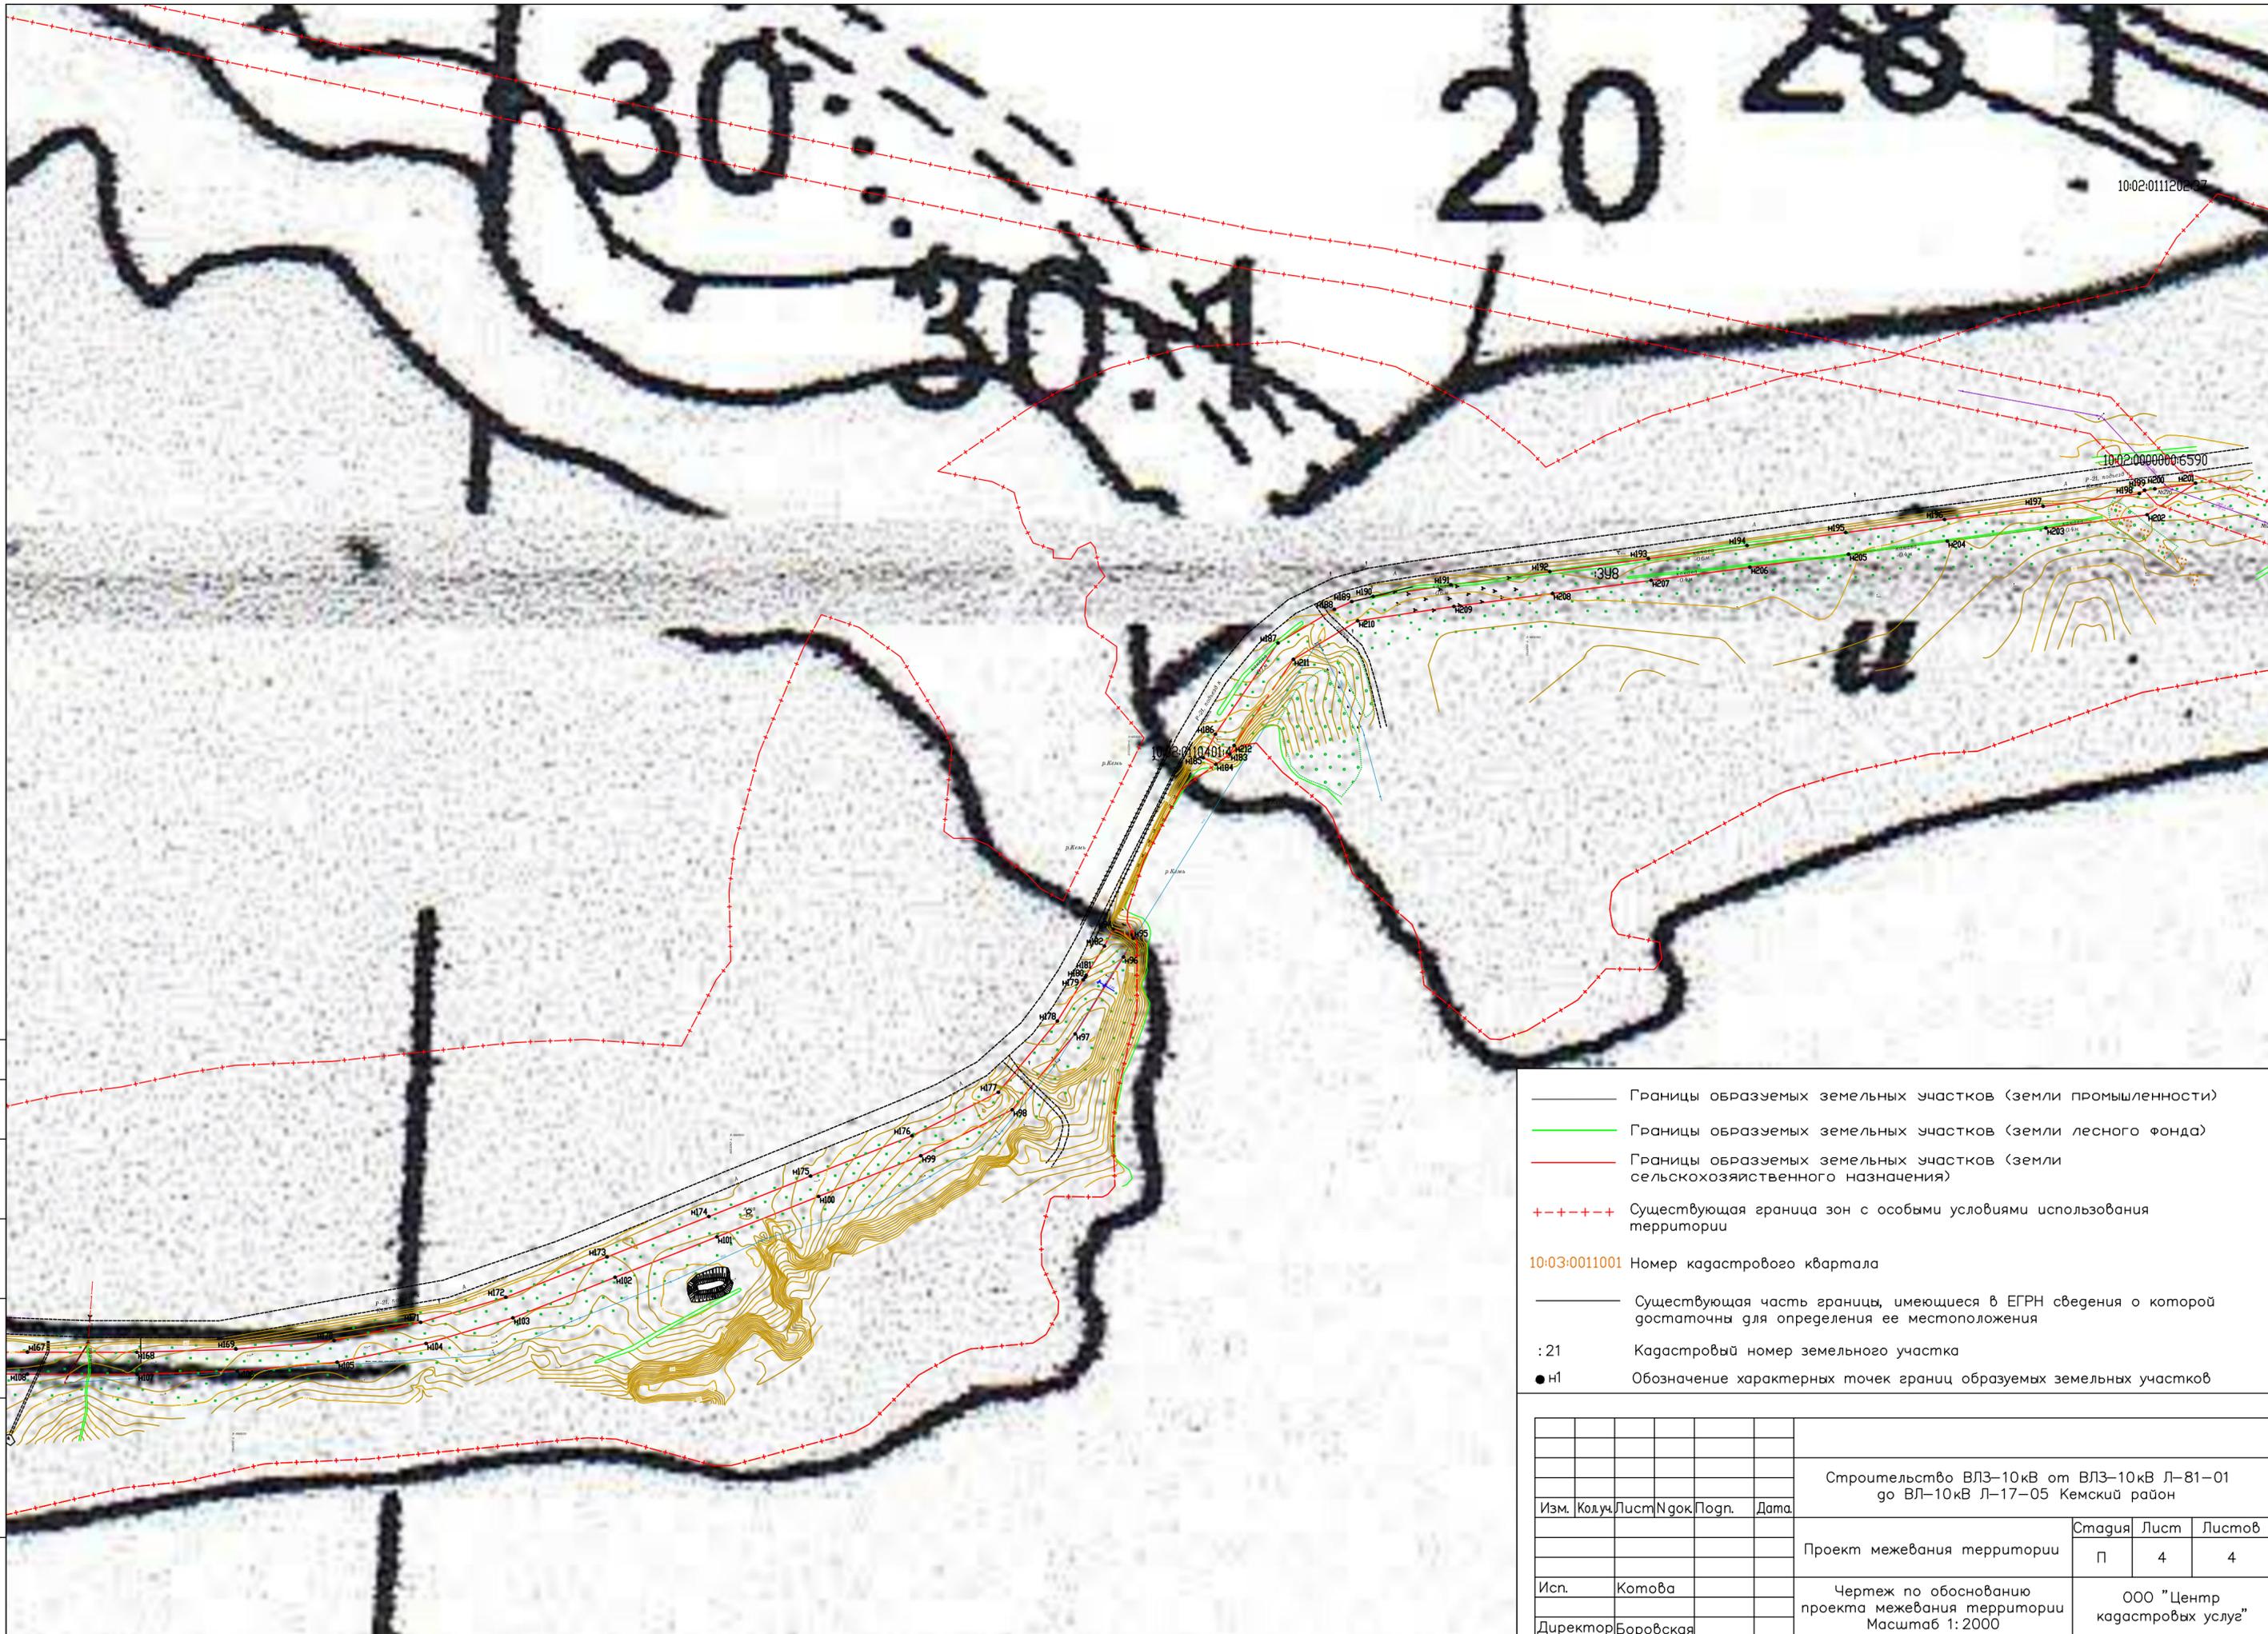

10:02:0111202-07

10:02:00000006590

- Границы образуемых земельных участков (земли промышленности)
- Границы образуемых земельных участков (земли лесного фонда)
- Границы образуемых земельных участков (земли сельскохозяйственного назначения)
- ++++ Существующая граница зон с особыми условиями использования территории
- 10:03:0011001 Номер кадастрового квартала
- Существующая часть границы, имеющиеся в ЕГРН сведения о которой достаточны для определения ее местоположения
- : 21 Кадастровый номер земельного участка
- n1 Обозначение характерных точек границ образуемых земельных участков

СОГЛАСОВАНО

Инв.№ погл. Погнись и gamma.

						Строительство ВЛЗ-10кВ от ВЛЗ-10кВ Л-81-01 до ВЛ-10кВ Л-17-05 Кемский район			
Изм.	Колуч	Лист	№пог.	Подп.	Дата				
						Проект межевания территории	Стация	Лист	Листов
							П	4	4
Исп.	Котова					Чертеж по обоснованию проекта межевания территории Масштаб 1:2000			
Директор	Боровская					ООО "Центр кадастровых услуг"			

Материалы по обоснованию проекта межевания территории Пояснительная записка

Проектируемый объект «Строительство ВЛЗ-10кВ от ВЛЗ-10кВ Л-81-01 до ВЛ-10кВ Л-17-05 Кемский р-н», на который разрабатывается проект межевания территории относится к линейным объектам. Для размещения линейных объектов градостроительные регламенты не устанавливаются (максимальные, минимальные размеры земельных участков). Формирование земельных участков осуществляется с учётом необходимой площади для работы техники при проведении работ по реконструкции трассы.

Земельные участки образуются:

1. из состава земель сельскохозяйственного назначения, право на которые не разграничено;
2. из состава земель лесного фонда путем раздела с сохранением исходного земельного участка в изменённых границах, правообладателем которых является Российская Федерация;
3. как части существующих земельных участков, находящиеся на государственном кадастровом учёте.

Взам. инв. №		Подп. и дата		Инв. № подл.		Строительство ВЛЗ-10кВ от ВЛЗ-10кВ Л-81-01 до ВЛ-10кВ Л-17-05 Кемский р-н	Лист
							35
Изм.	Кол.уч.	Лист	№ док.	Подп.	Дата		