

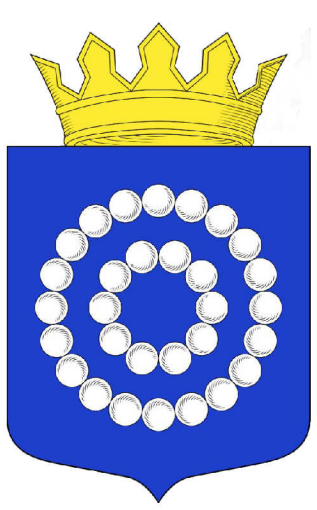
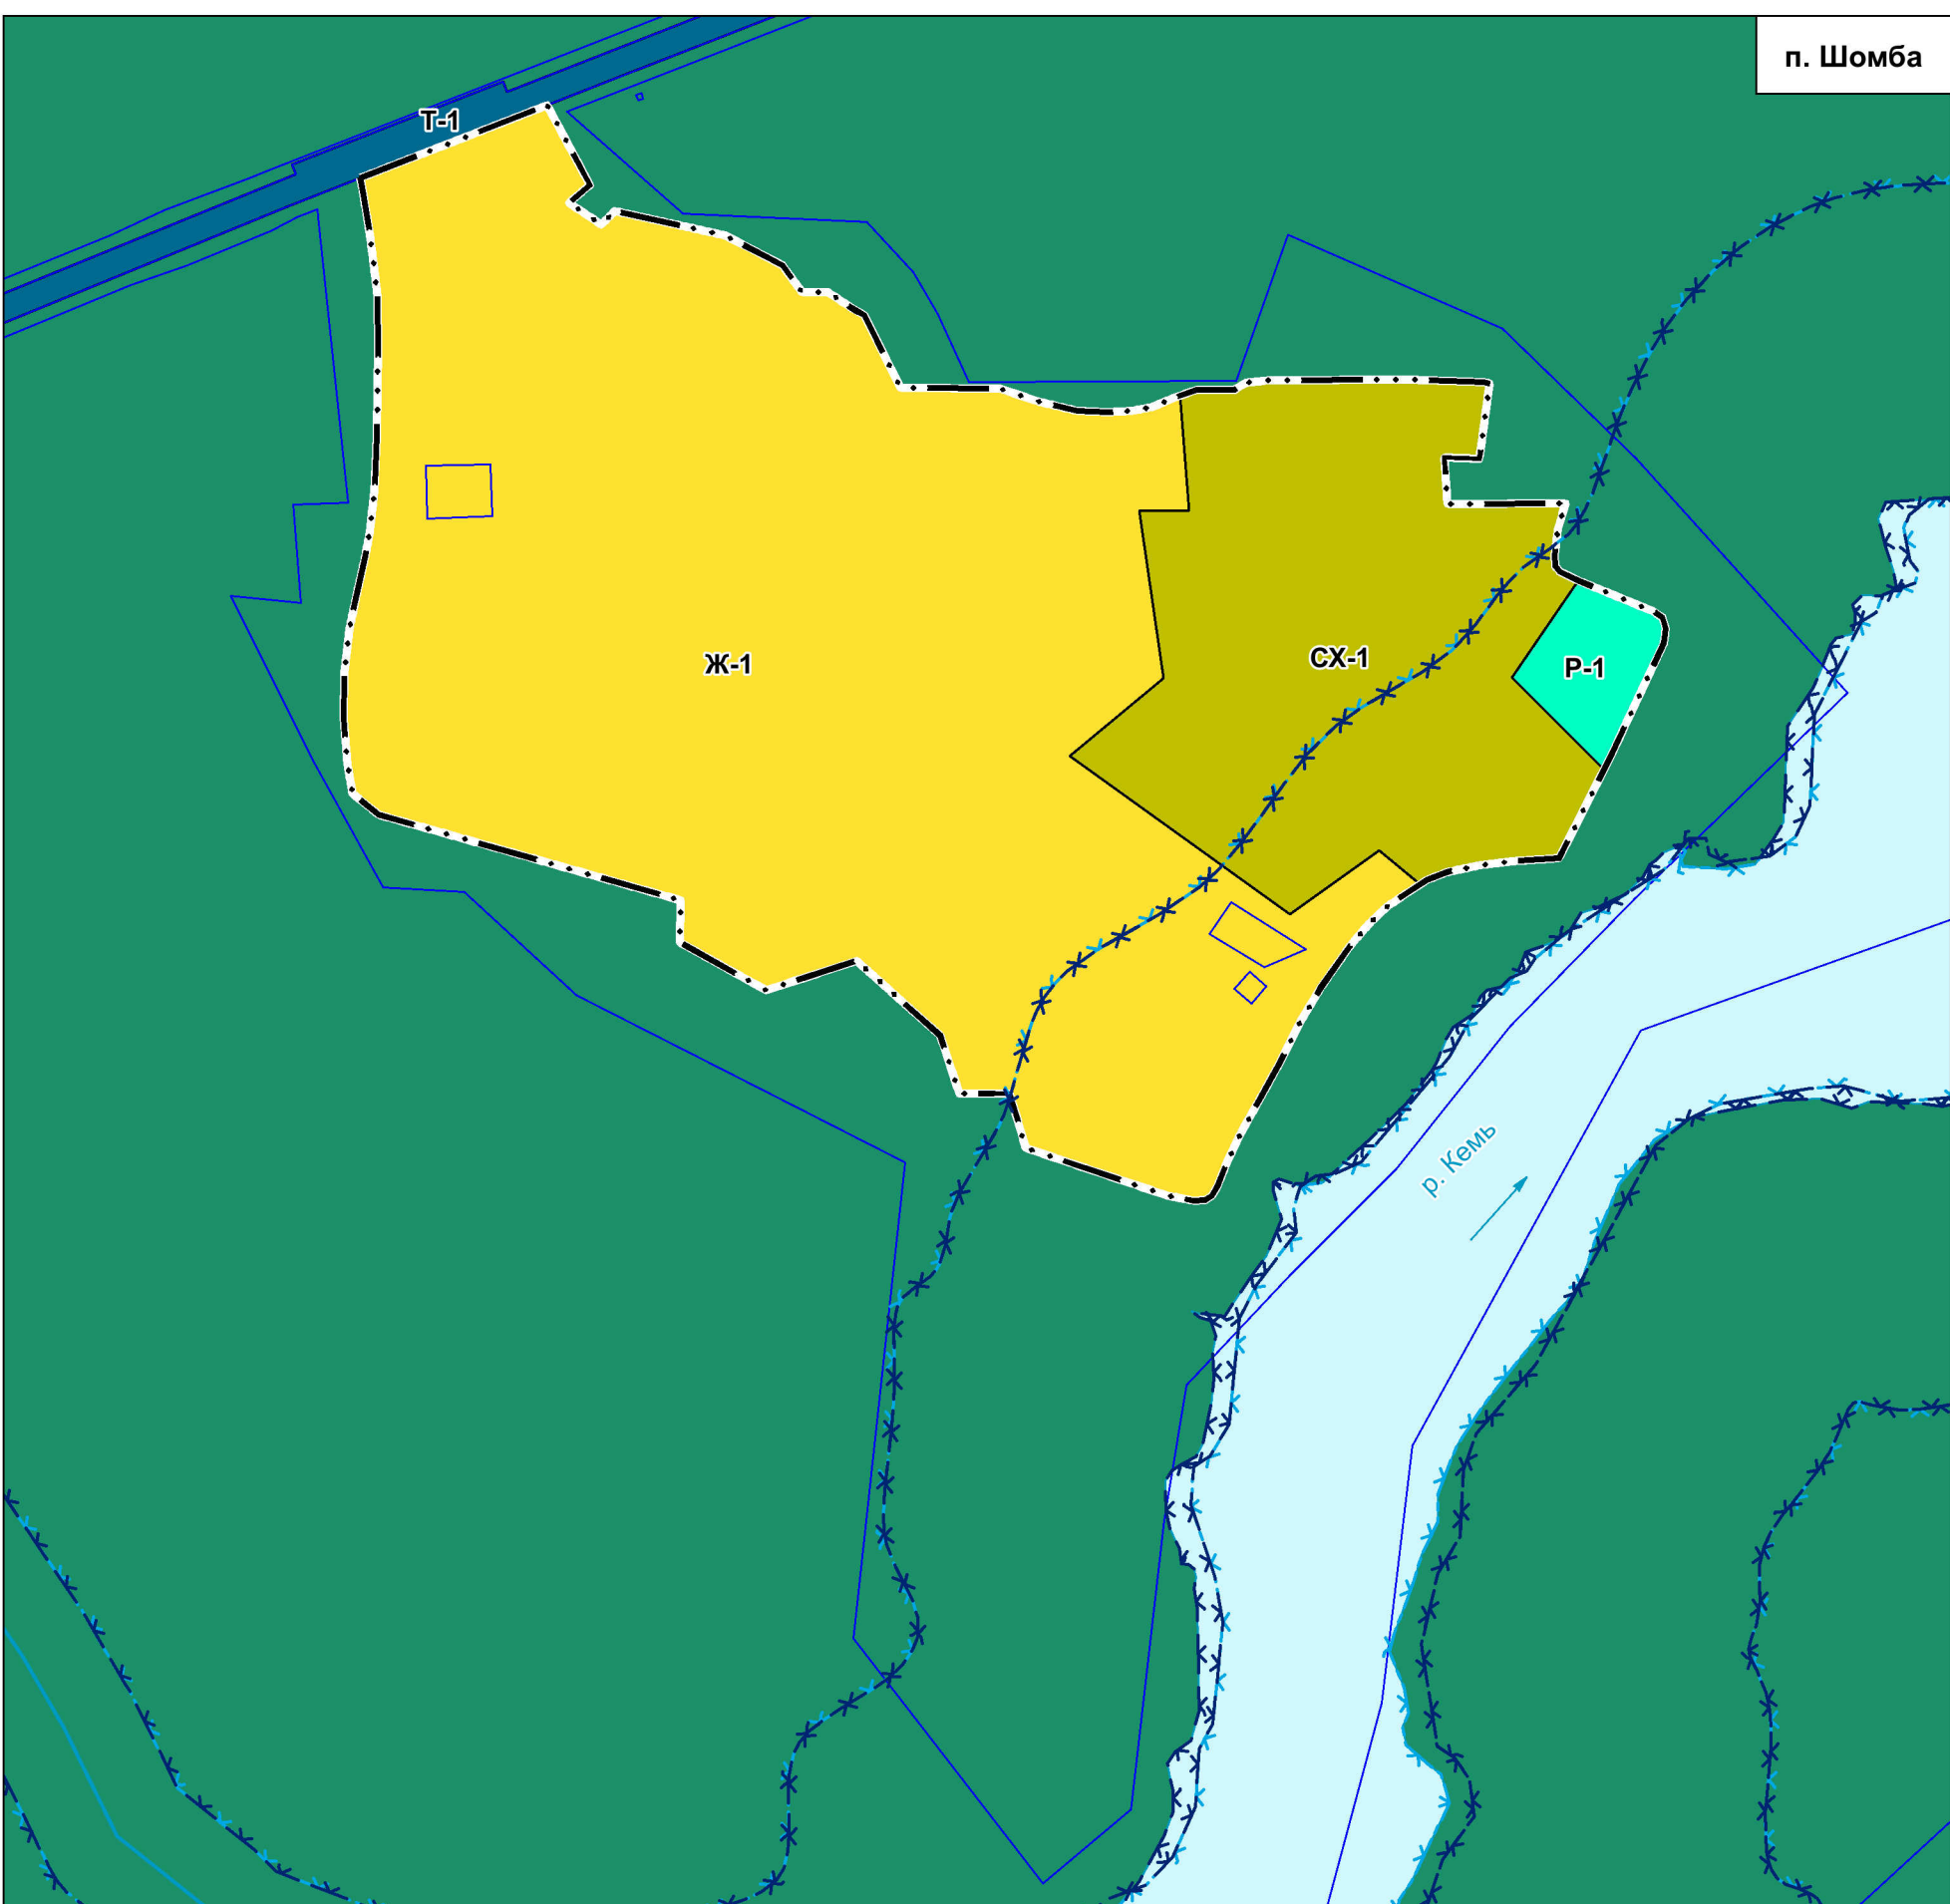
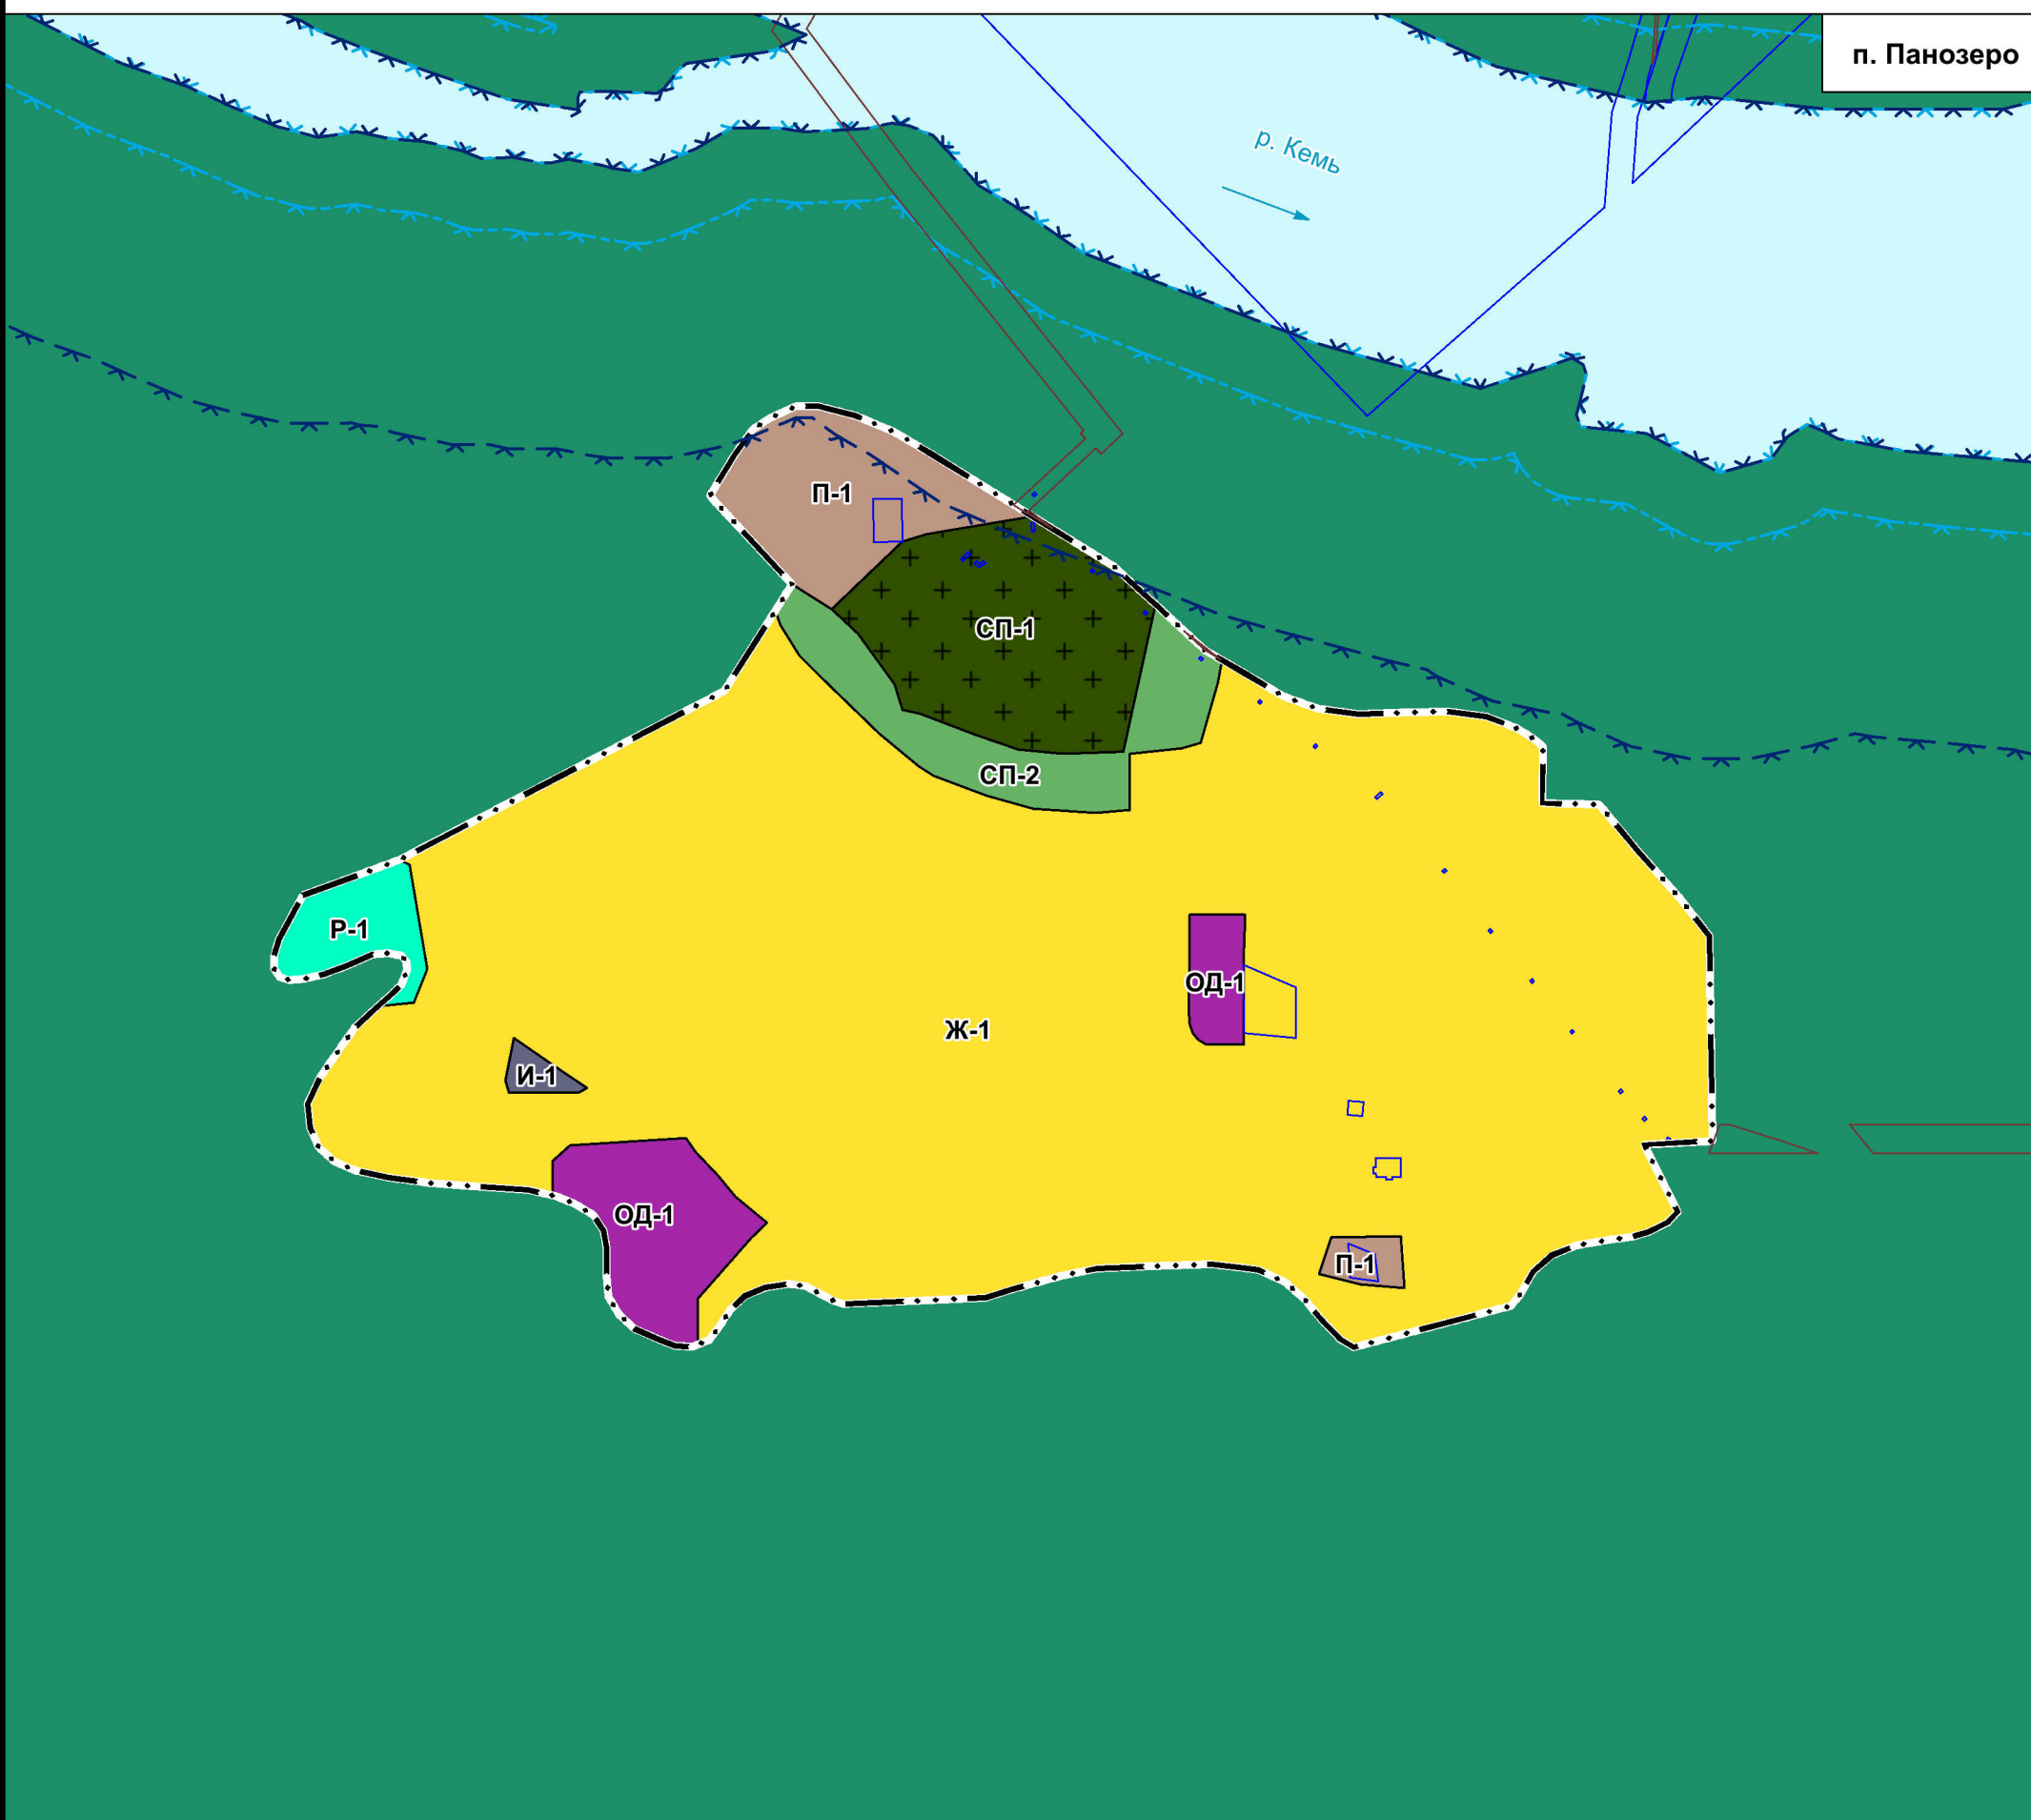
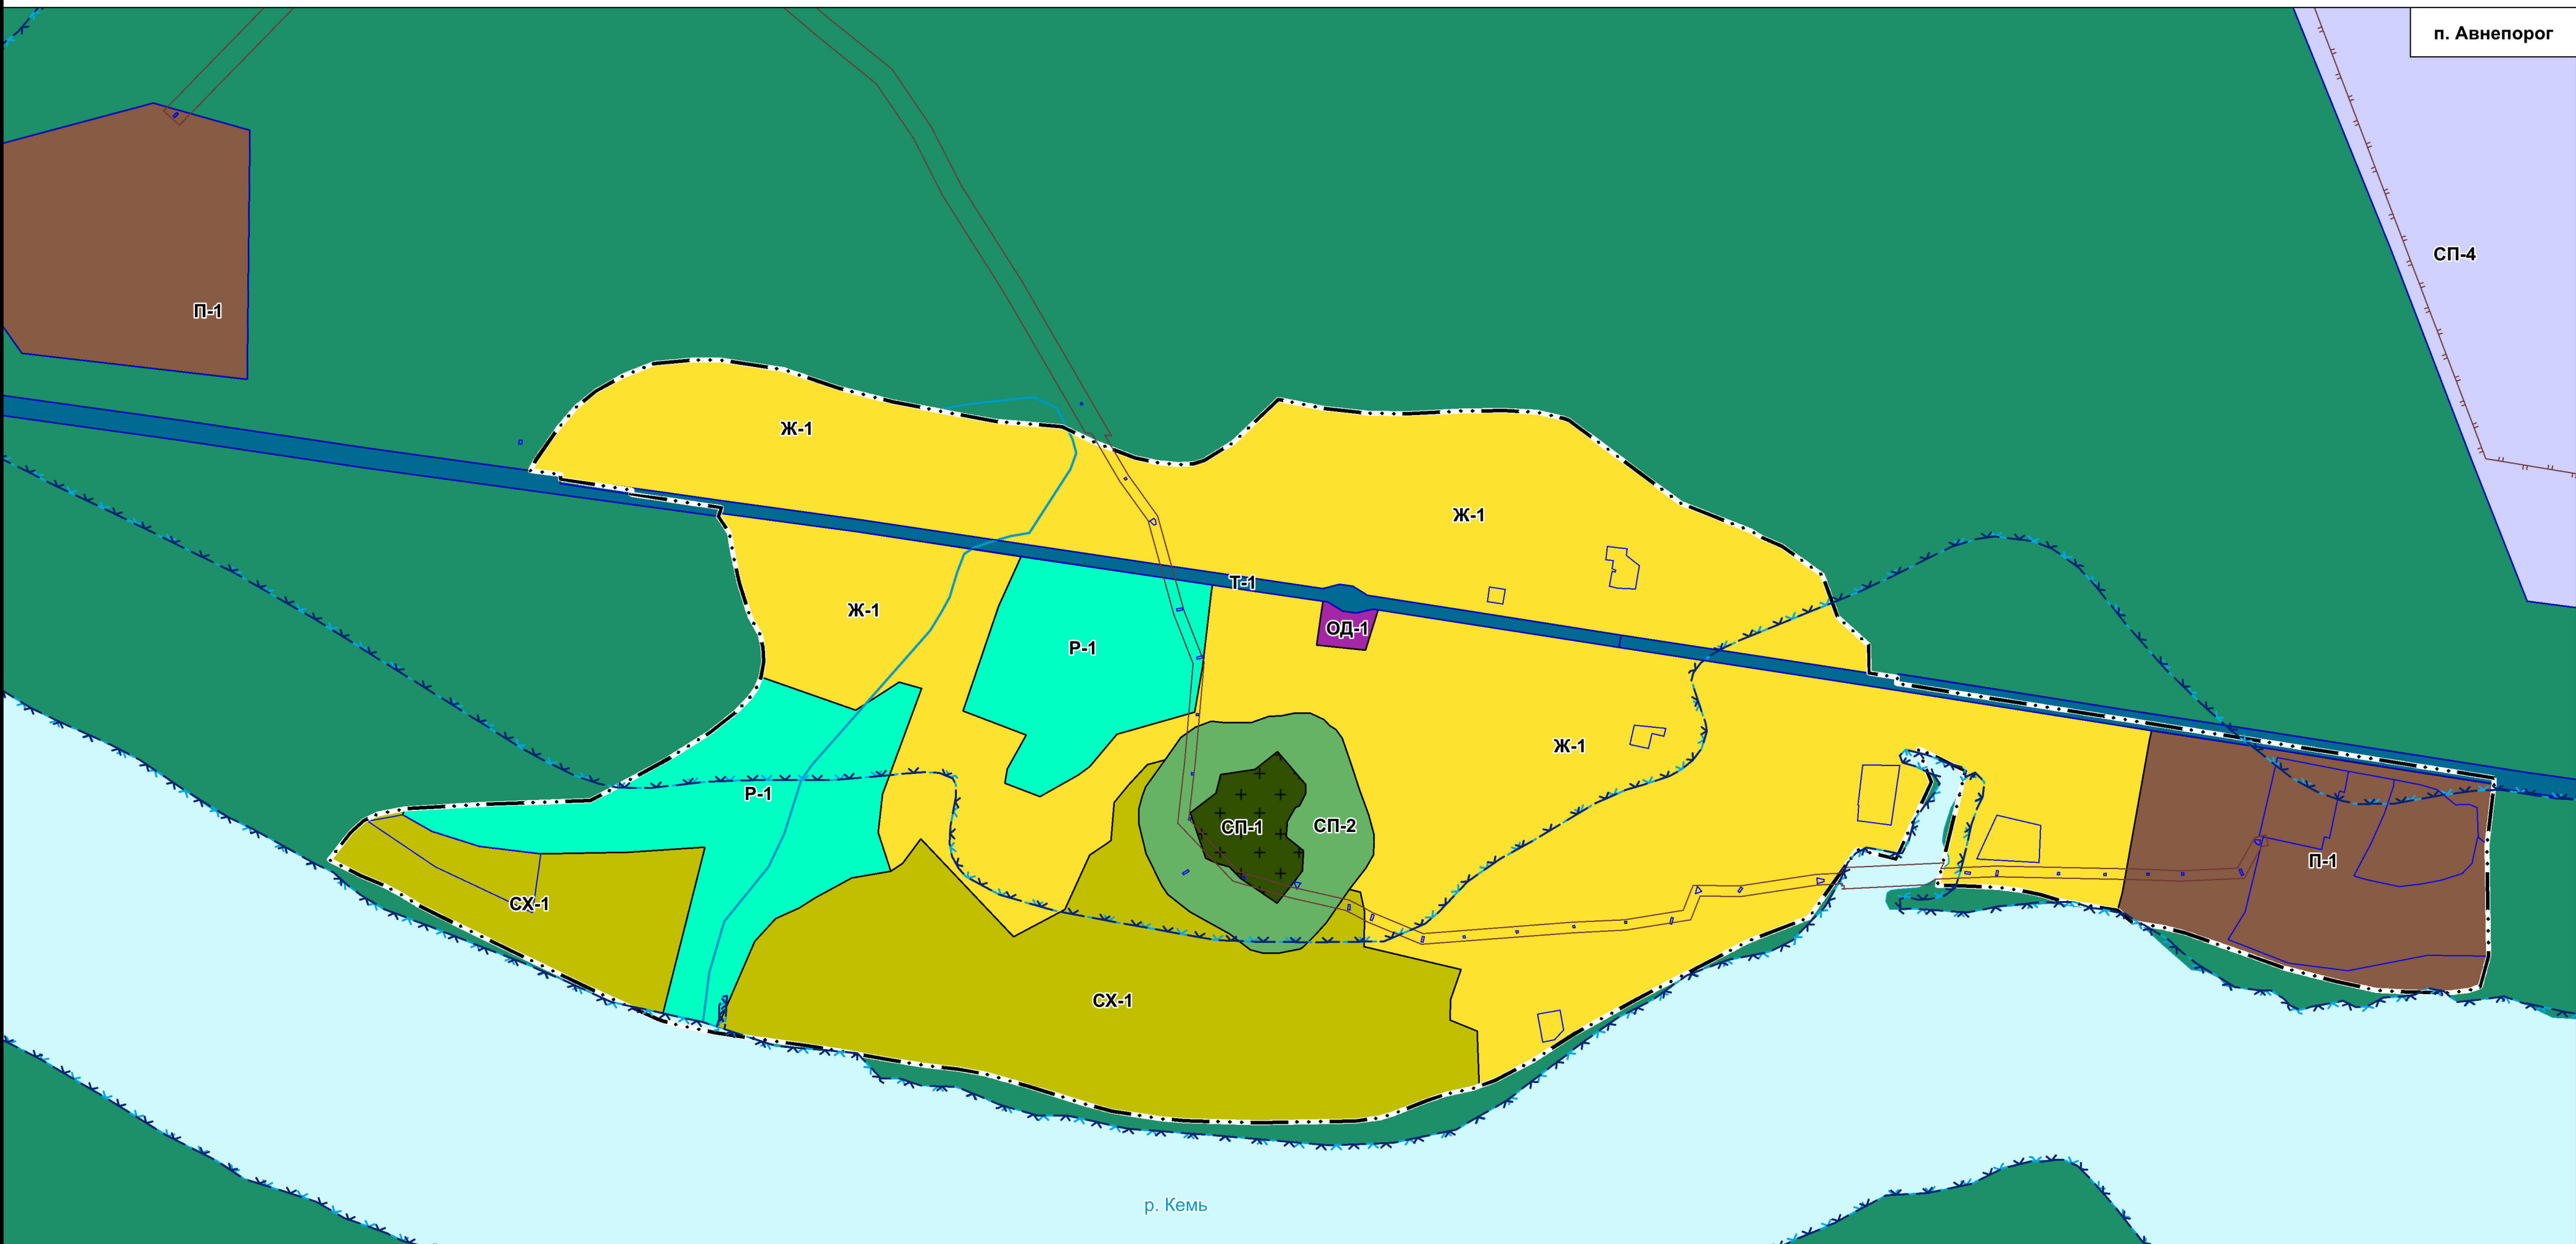
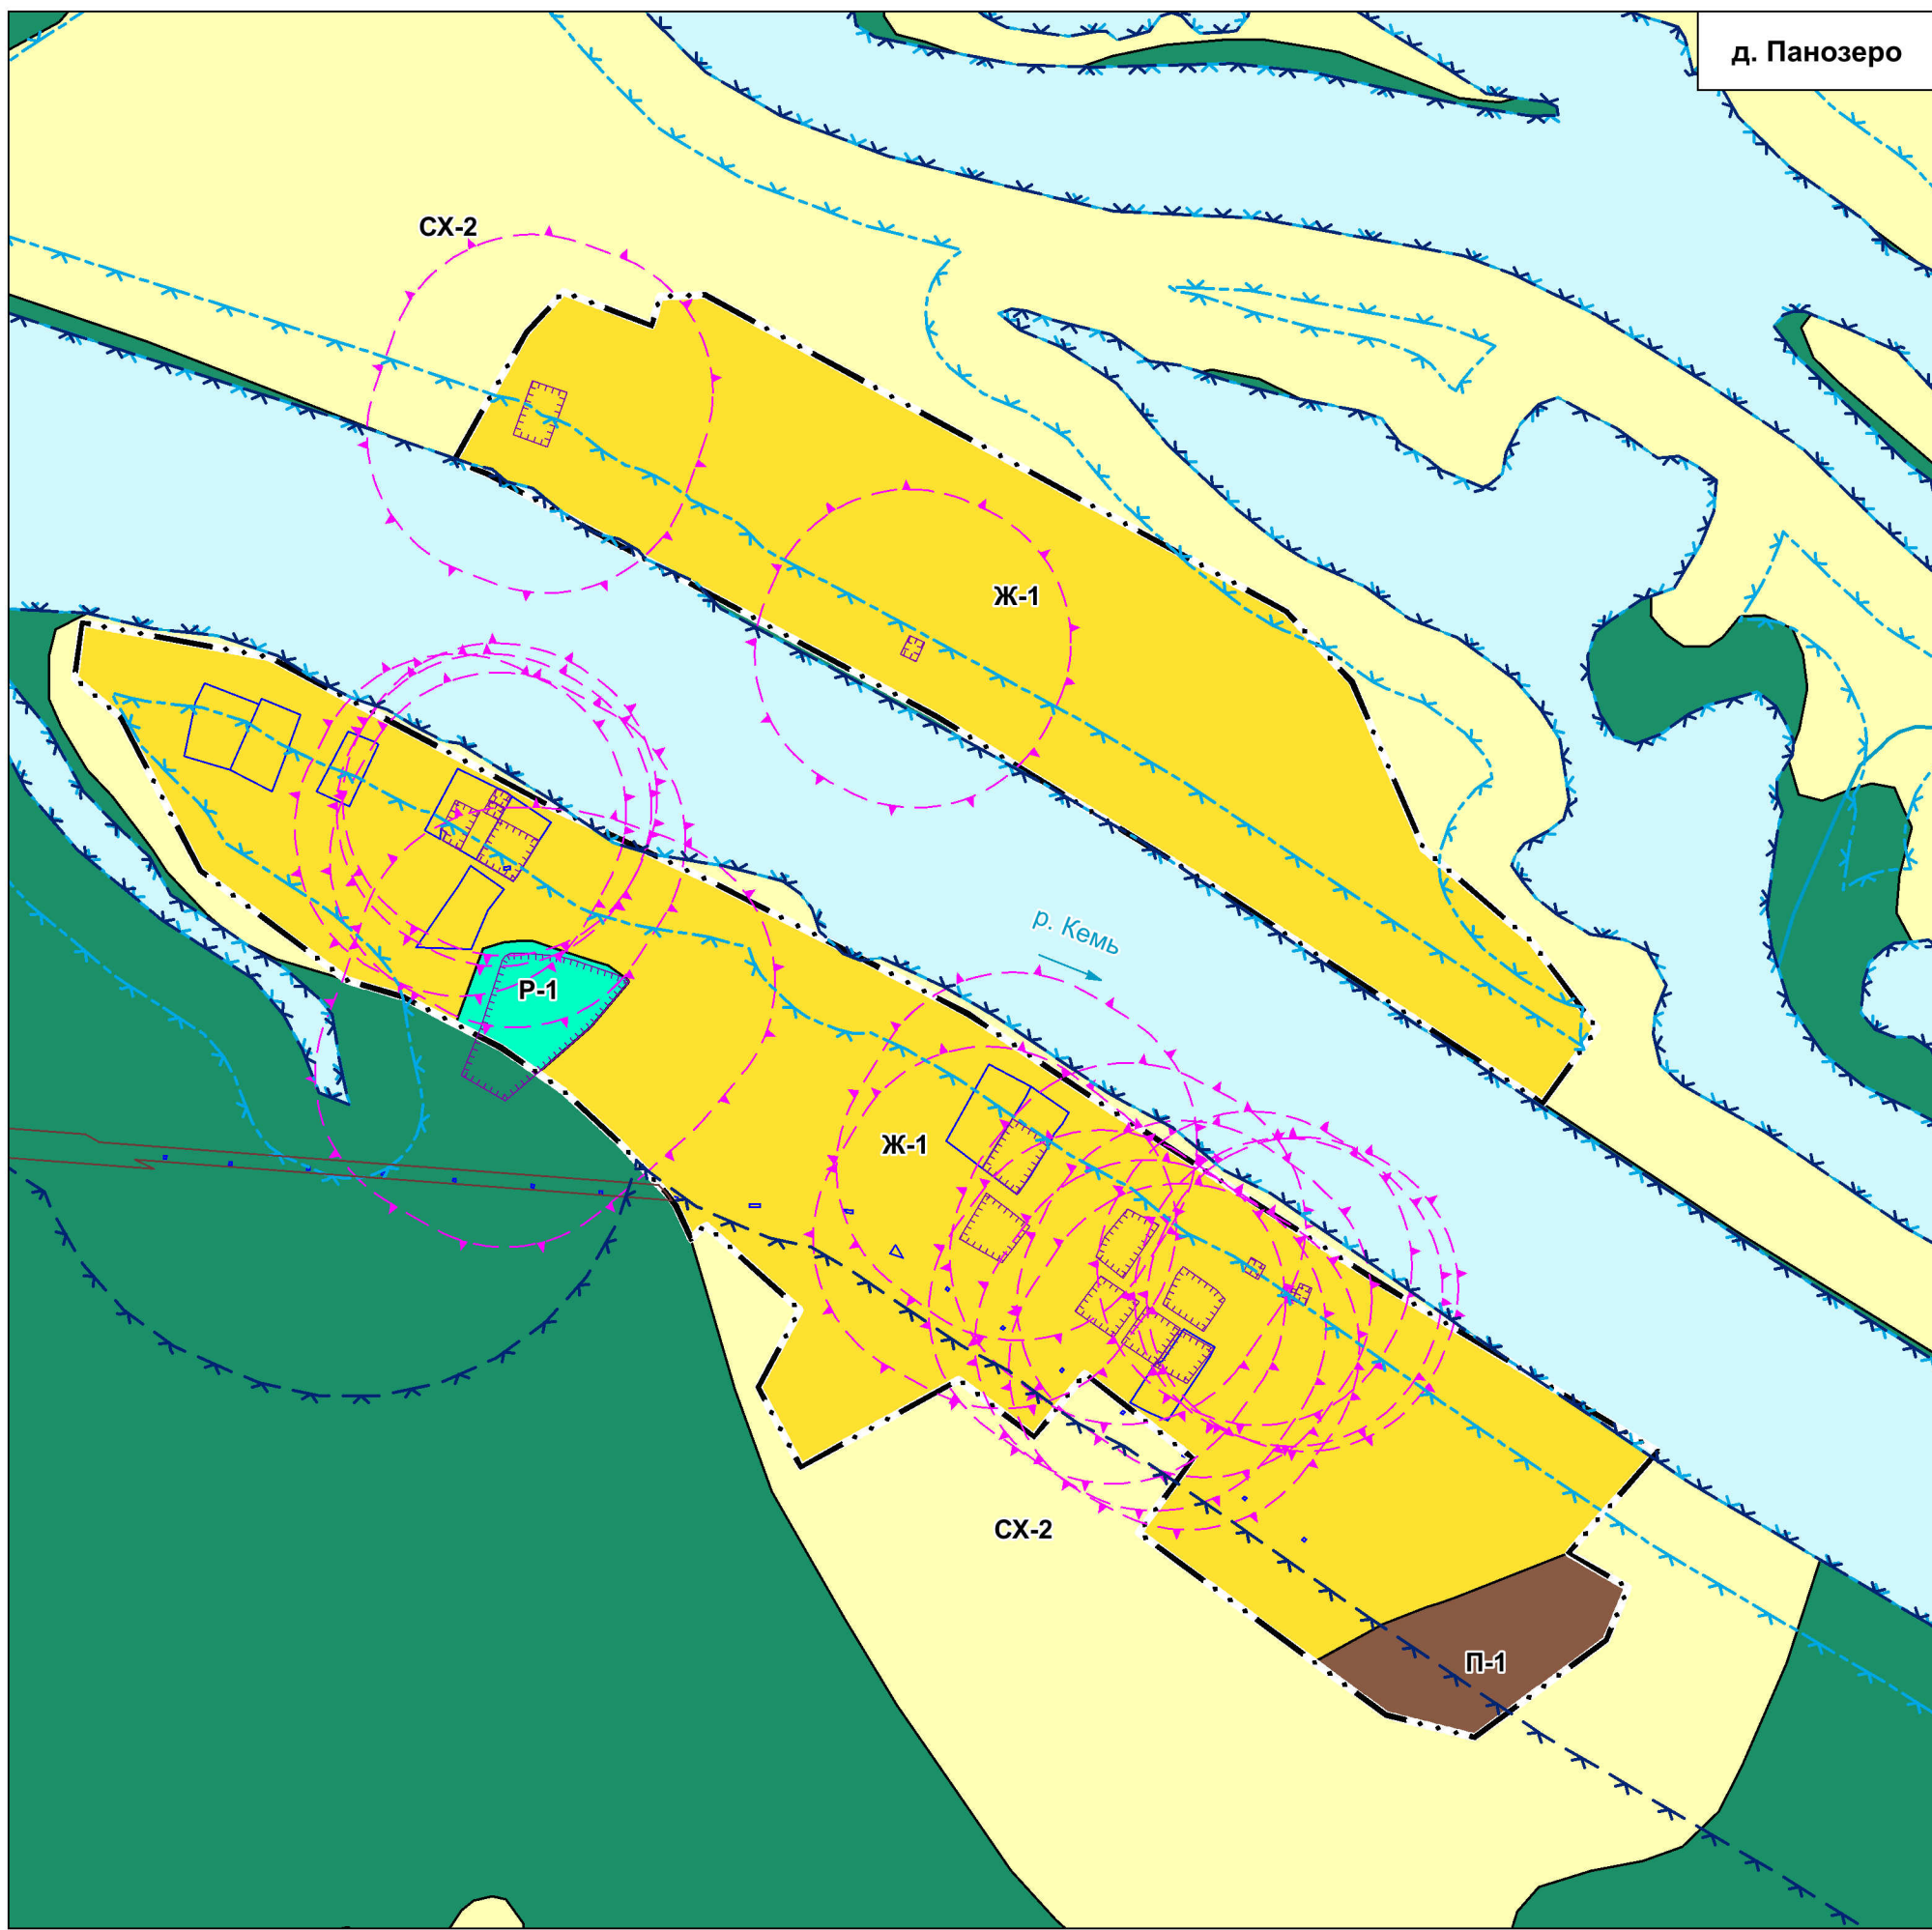


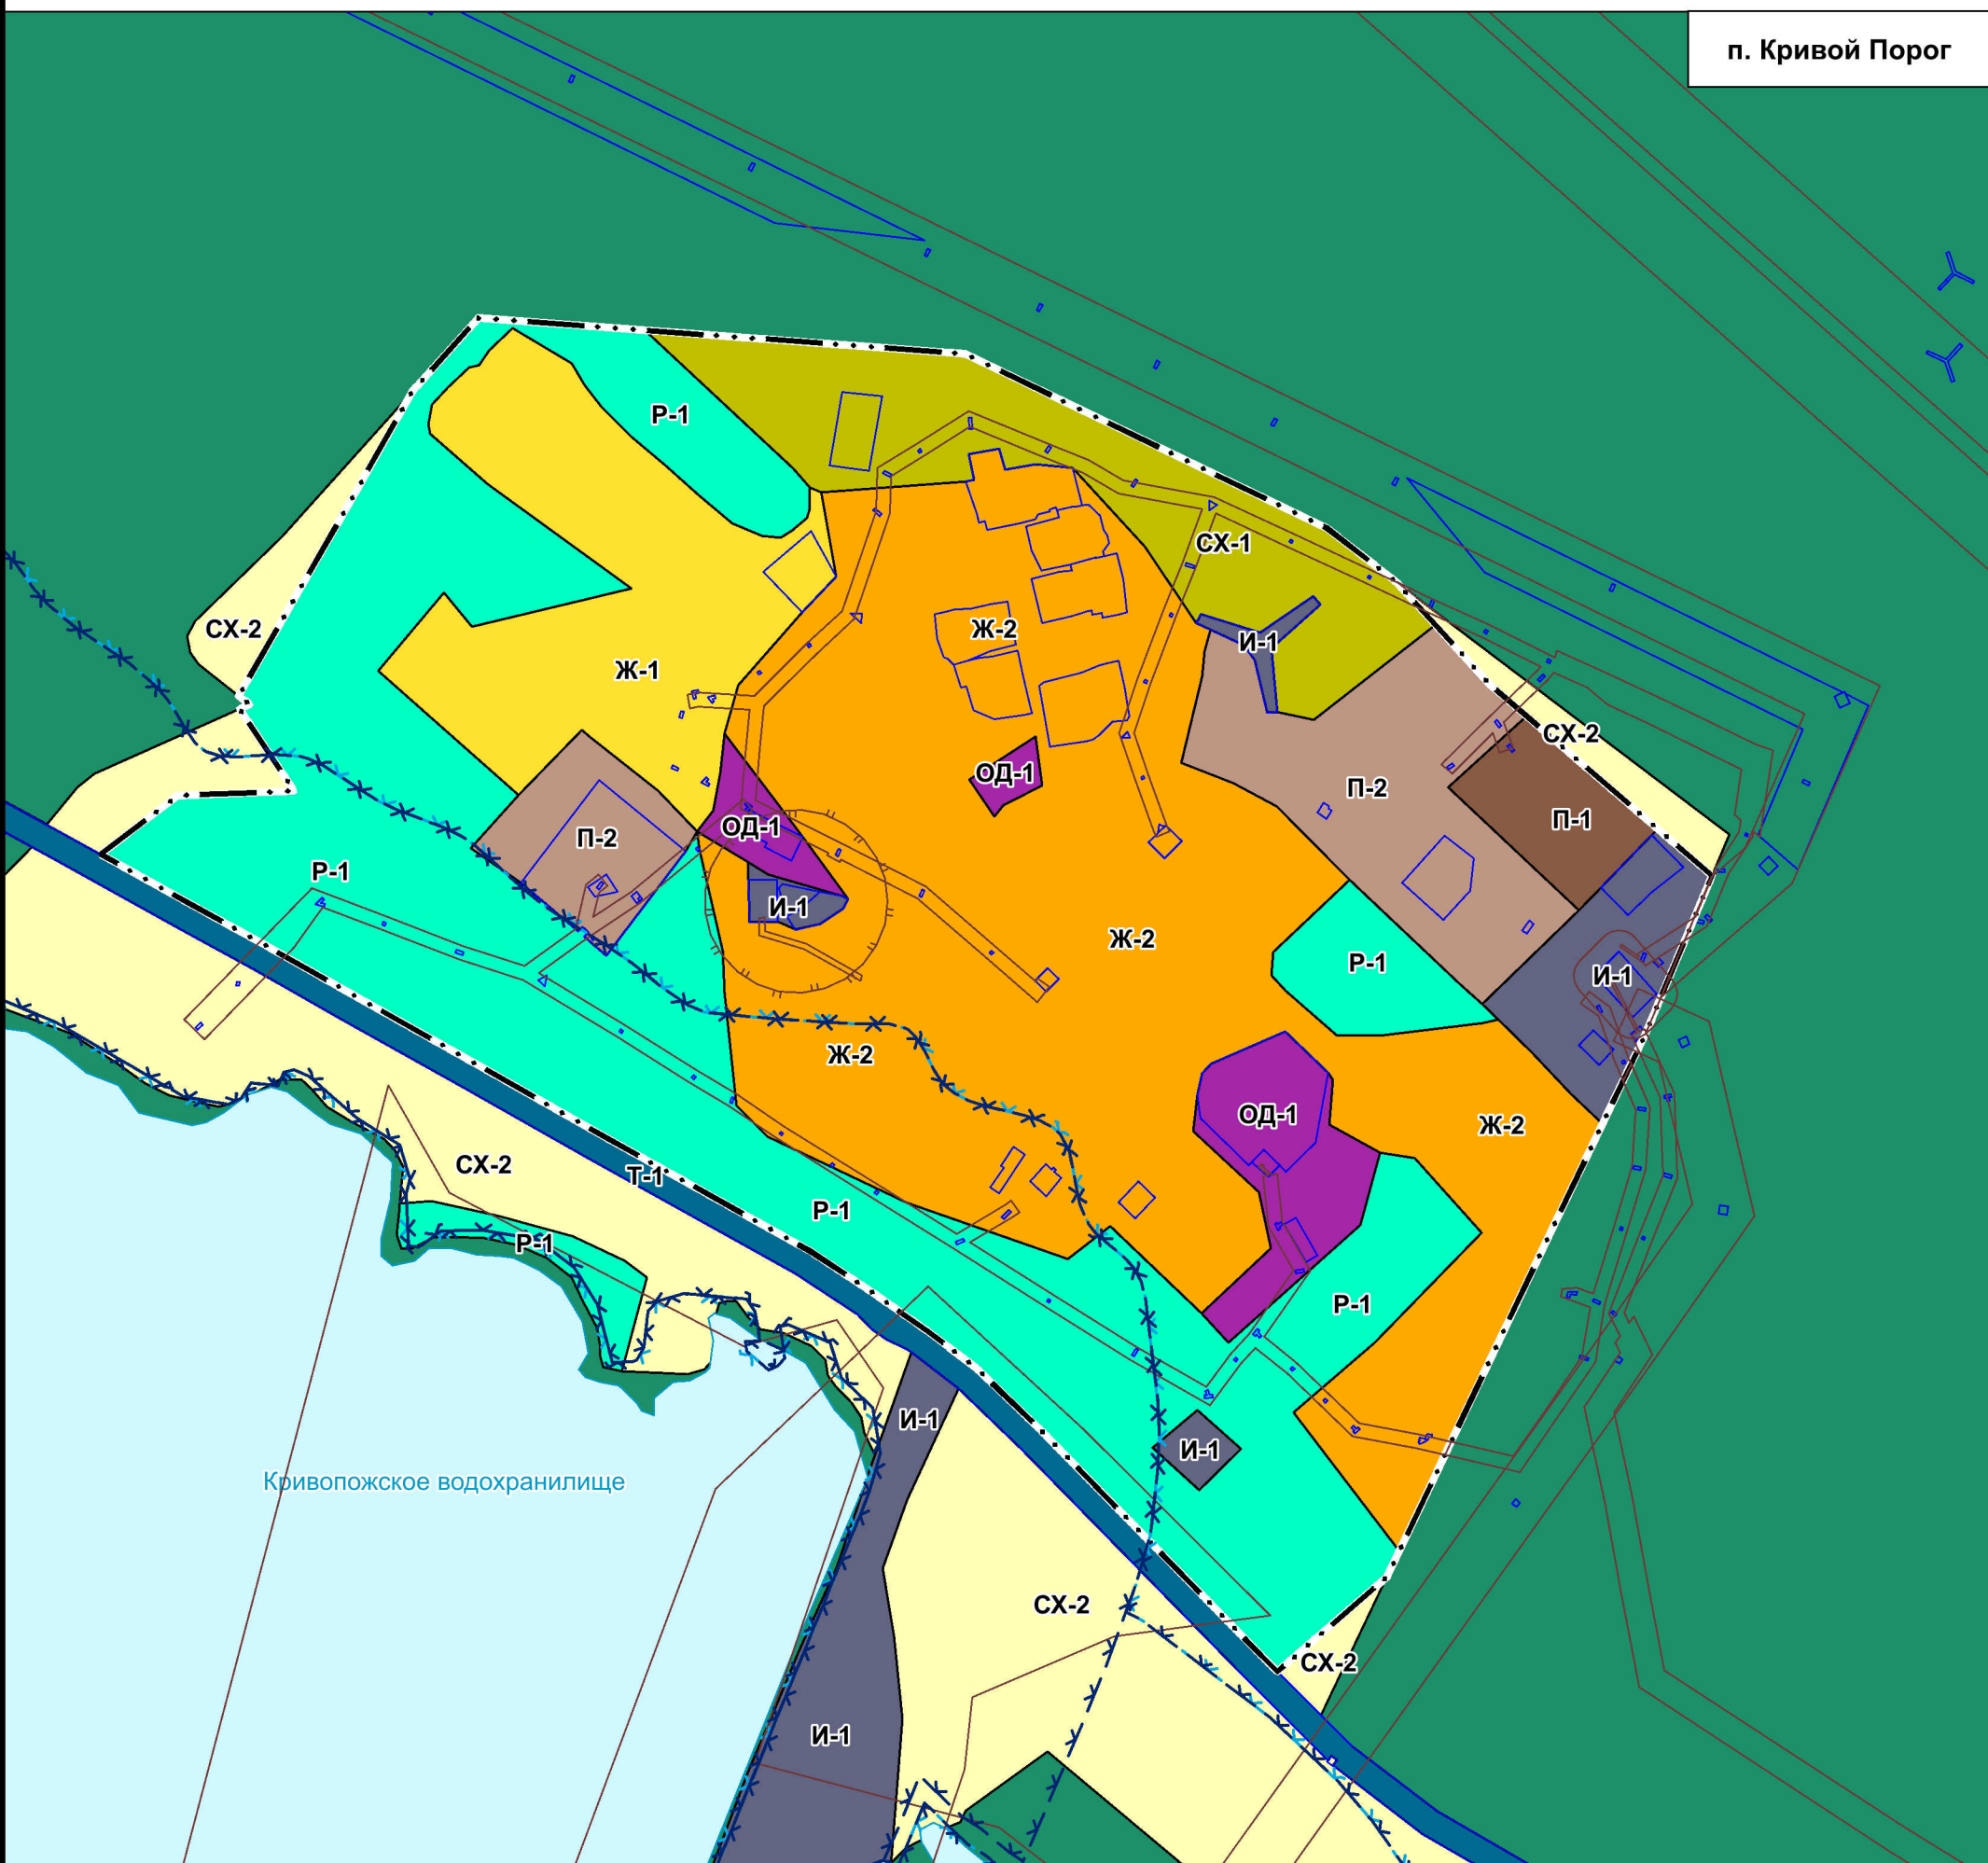

ПРАВИЛА ЗЕМЛЕПОЛЬЗОВАНИЯ И ЗАСТРОЙКИ КРИВОПОРОЖСКОГО СЕЛЬСКОГО ПОСЕЛЕНИЯ КЕМСКОГО МУНИЦИПАЛЬНОГО РАЙОНА РЕСПУБЛИКИ КАРЕЛИЯ

Статья 25.1 Фрагменты карты границ зон с особыми условиями использования территорий
М 1:5 000

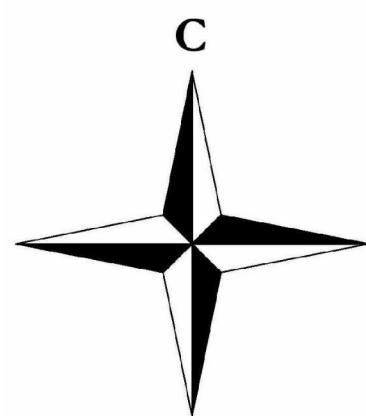

УСЛОВНЫЕ ОБОЗНАЧЕНИЯ

Границы субъектов Российской Федерации, муниципальных образований, населенных пунктов

Границы единиц административно-территориального деления Российской Федерации

- Граница сельского поселения
- Граница населенного пункта

Населенные пункты

- п. Кривой Порог Административный центр сельского поселения
- п. Авнепорог Сельский населенный пункт

Территориальные зоны *

Жилые зоны (Ж)

- Ж-1 Зона застройки индивидуальными жилыми домами
- Ж-2 Зона многоквартирной жилой застройки

Общественно-деловые зоны (ОД)

- ОД-1 Общественно-деловая зона

Производственные зоны (П)

- П-1 Производственная зона
- П-2 Коммунально-складская зона

Зоны инженерной и транспортной инфраструктур (ИТ)

- И-1 Зона инженерной инфраструктуры
- Т-1 Зона транспортной инфраструктуры

Зоны сельскохозяйственного использования (СХ)

- СХ-1 Зона сельскохозяйственного назначения
- СХ-2 Зона сельскохозяйственного назначения за границами населенных пунктов

Рекреационные зоны (Р)

- Р-1 Зона природного ландшафта

Зоны специального назначения (СП)

- СП-1 Зона кладбищ
- СП-2 Зона озелененных территорий специального назначения
- СП-3 Зона складирования и захоронения отходов
- СП-4 Зона режимных территорий

Территории, на которые не устанавливаются градостроительные регламенты

- Земли лесного фонда
- Земли, покрытые поверхностными водами

Зоны с особыми условиями использования территорий

- Защитная зона объекта культурного наследия
- Придорожные полосы автомобильных дорог
- Зона охраняемого военного объекта, охранная зона военного объекта, запретные и специальные зоны, устанавливаемые в связи с размещением указанных объектов
- Зона ограничений передающего радиотехнического объекта, являющегося объектом капитального строительства
- Охранная зона пунктов государственной геодезической сети, государственной нивелирной сети и государственной гравиметрической сети
- Охранная зона объектов электроэнергетики (объектов электросетевого хозяйства и объектов по производству электрической энергии)
- Охранная зона линий и сооружений связи
- Водоохранная зона
- Прибрежная защитная полоса

Значение объекта

Решающее



Объекты культурного наследия, границы их территорий

Границы территорий объектов культурного наследия

- Граница территории объекта культурного наследия

Особо охраняемые природные территории

- Памятник природы

Иные обозначения

- Граница земельного участка, сведения о котором содержатся в Едином государственном реестре недвижимости

